Rozkład marek mocujących

1:10

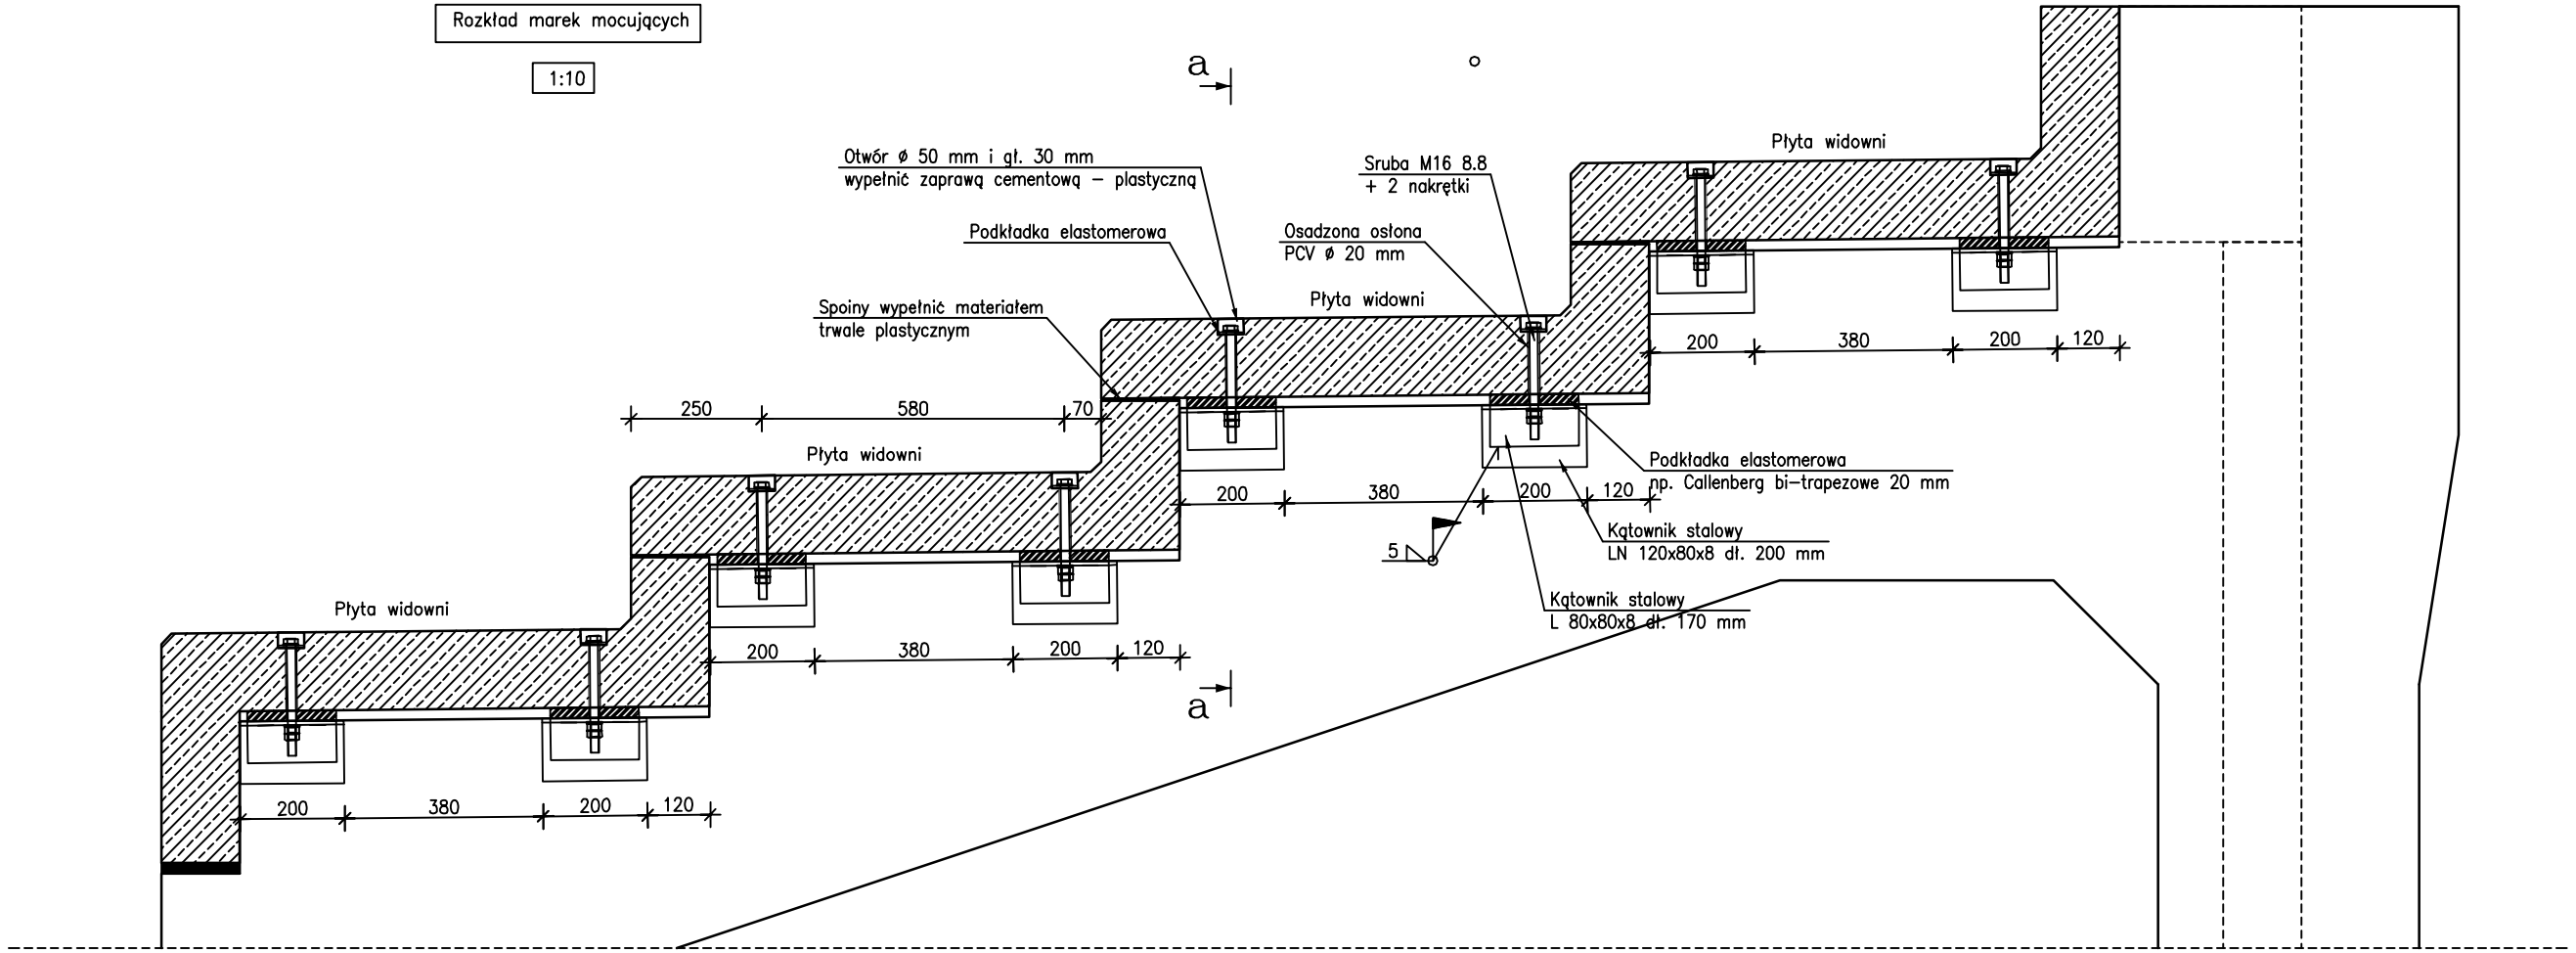

Połączenie płyt środkowych

1:5

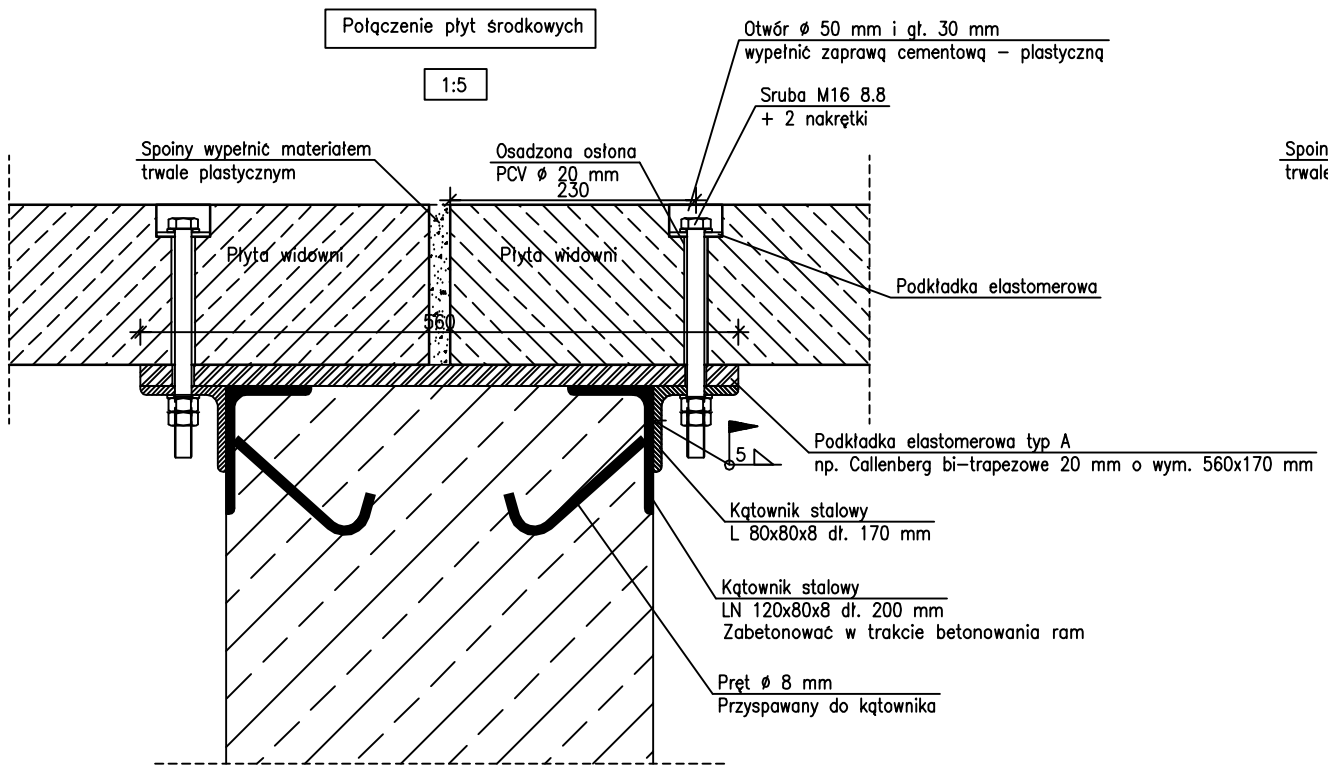

Połączenie płyt skrajnych

1:5

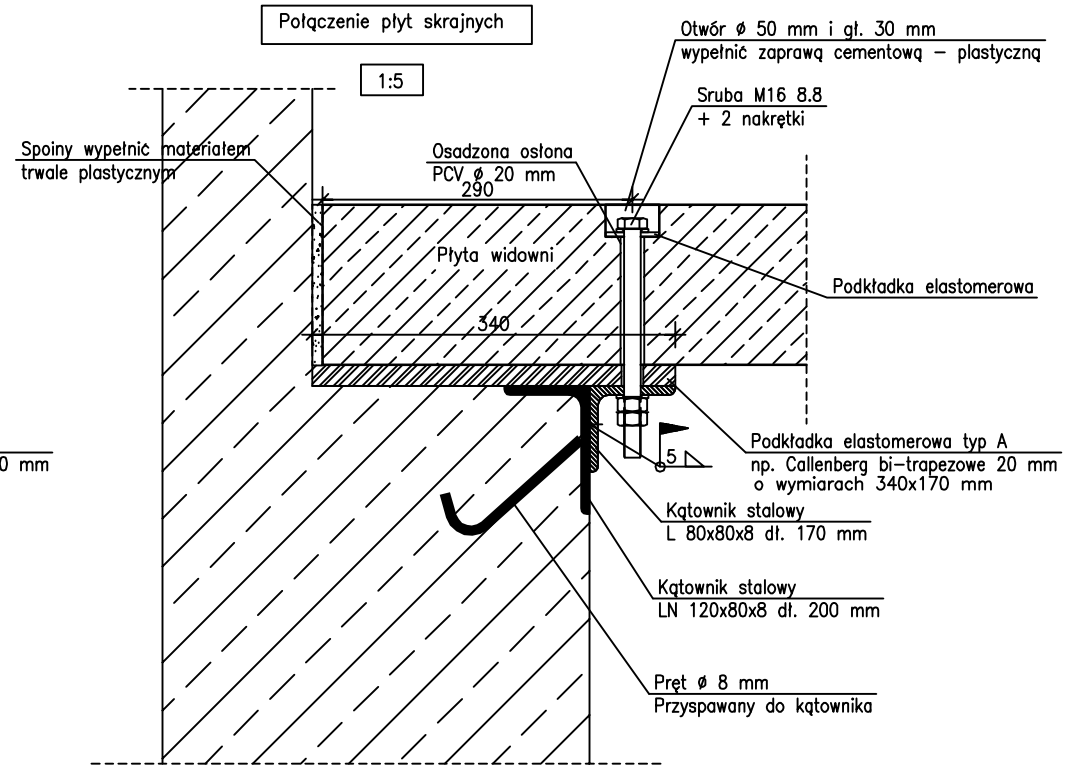

UWAGA: Rysunek rozpatrywać łącznie z rysunkiem konstrukcji ramy żelbetowej nr. KT–R1

INWESTOR:
Miasto i Gmina Łasin
ul. Radzyńska 2, 86-320 Łasin

INWESTYCJA:
Wykonanie projektu architektoniczno-budowlanego przebudowy
i modernizacji Stadionu Miejskiego w Łasinie

LOKALIZACJA:
ul. Tysiąclecia, dz. nr 627, obr. 0021 , jedn. ew. 040603_4 Łasin miasto

PSBUD
Pracownia projektowa architektoniczno - budowlana
"PSBUD" mgr inż. Piotr Świrzyński
86-302 Waldowo Szlacheckie 87 G
tel. kom. 607-820-777
e-mail: psbud@interia.pl

NAZWA RYSUNKU	SKALA:	BRANŻA:
Oparcie płyt prefabrykowanych na ramach żelbetowych	1:20 1:5	Budowlana

FAZA:	DATA:	NR ARKUSZA
Projekt budowlano - wykonawczy	19.11.2016r.	KT - P2

FUNKCJA:	AUTOR:	NR UPRAWNIEŃ	SPECJALNOŚĆ	PODPIS
PROJEKTANT	mgr inż. arch. Radosław Głowacki	8/KPOKK/2015	ARCHITEKTONICZNA	
PROJEKTANT	mgr inż. Piotr Świrzyński	KUP/0130/PWOK/09	KONSTRUKCJA	