



TRYBUNA GŁÓWNA

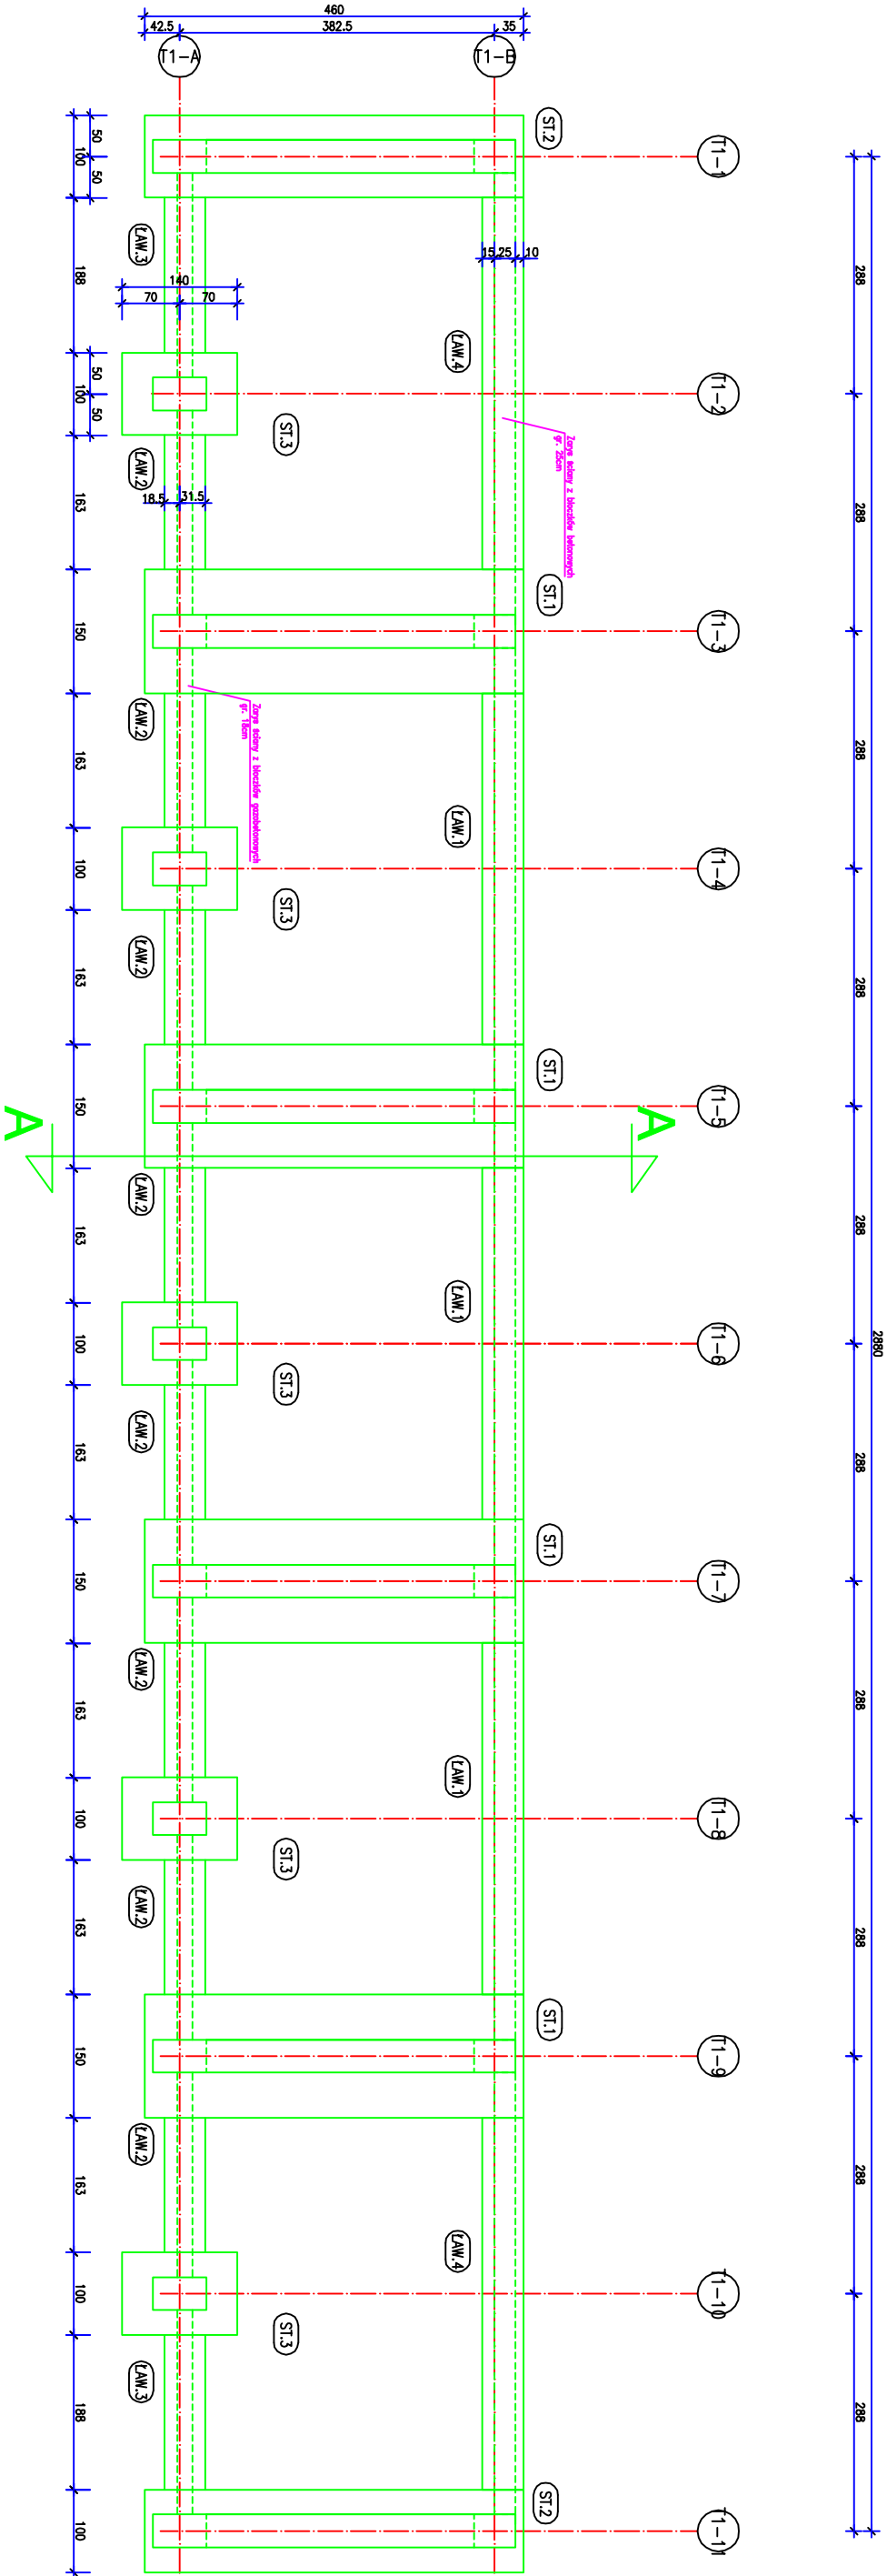

ZAMAWIENIE			
Miejsco i Gmina Łasin ul. Radzyńska 2, 86-320 Łasin			
ZAMAWIENIE			
Wykonanie projektu architektoniczno-budowlanego przebudowy i modernizacji Stadionu Miejskiego w Łasinie			
LOKALIZACJA			
ul. Tysiąclecia, dz. nr 627, obr. 0021, jedn. ew. 040603_4 Łasin miasto			
 Pracownia projektowa architektoniczno - budowlana "PSBUD" mgr Inż. Piotr Świrzyński 86-302 Wądołowo Szachowice 87 c tel. kom. 607-820-777 e-mail: psbud@interia.pl			
NAZWA PRZEBUDOWY		SKALA	
Rzut fundamentów trybuny głównej		1:75	
DATA		PRACOWNIA	
Projekt budowlano - wykonawczy		19.11.2016r.	
FUNKCJA:		KT 1	
PROJEKTANT		AUTOR:	
mgr inż. arch. Radosław Głowacki		NR UPRAWNIENI	
mgr inż. Piotr Świrzyński		8/1000/2015	
PROJEKTANT		SPECJALNOŚĆ	
mgr inż. Piotr Świrzyński		ARCHITEKTURA	
PROJEKTANT		KONSTRUKCJA	
KOP/10130/PWOK/09		KONSTRUKCJA	