


TRYBUNA GŁÓWNA

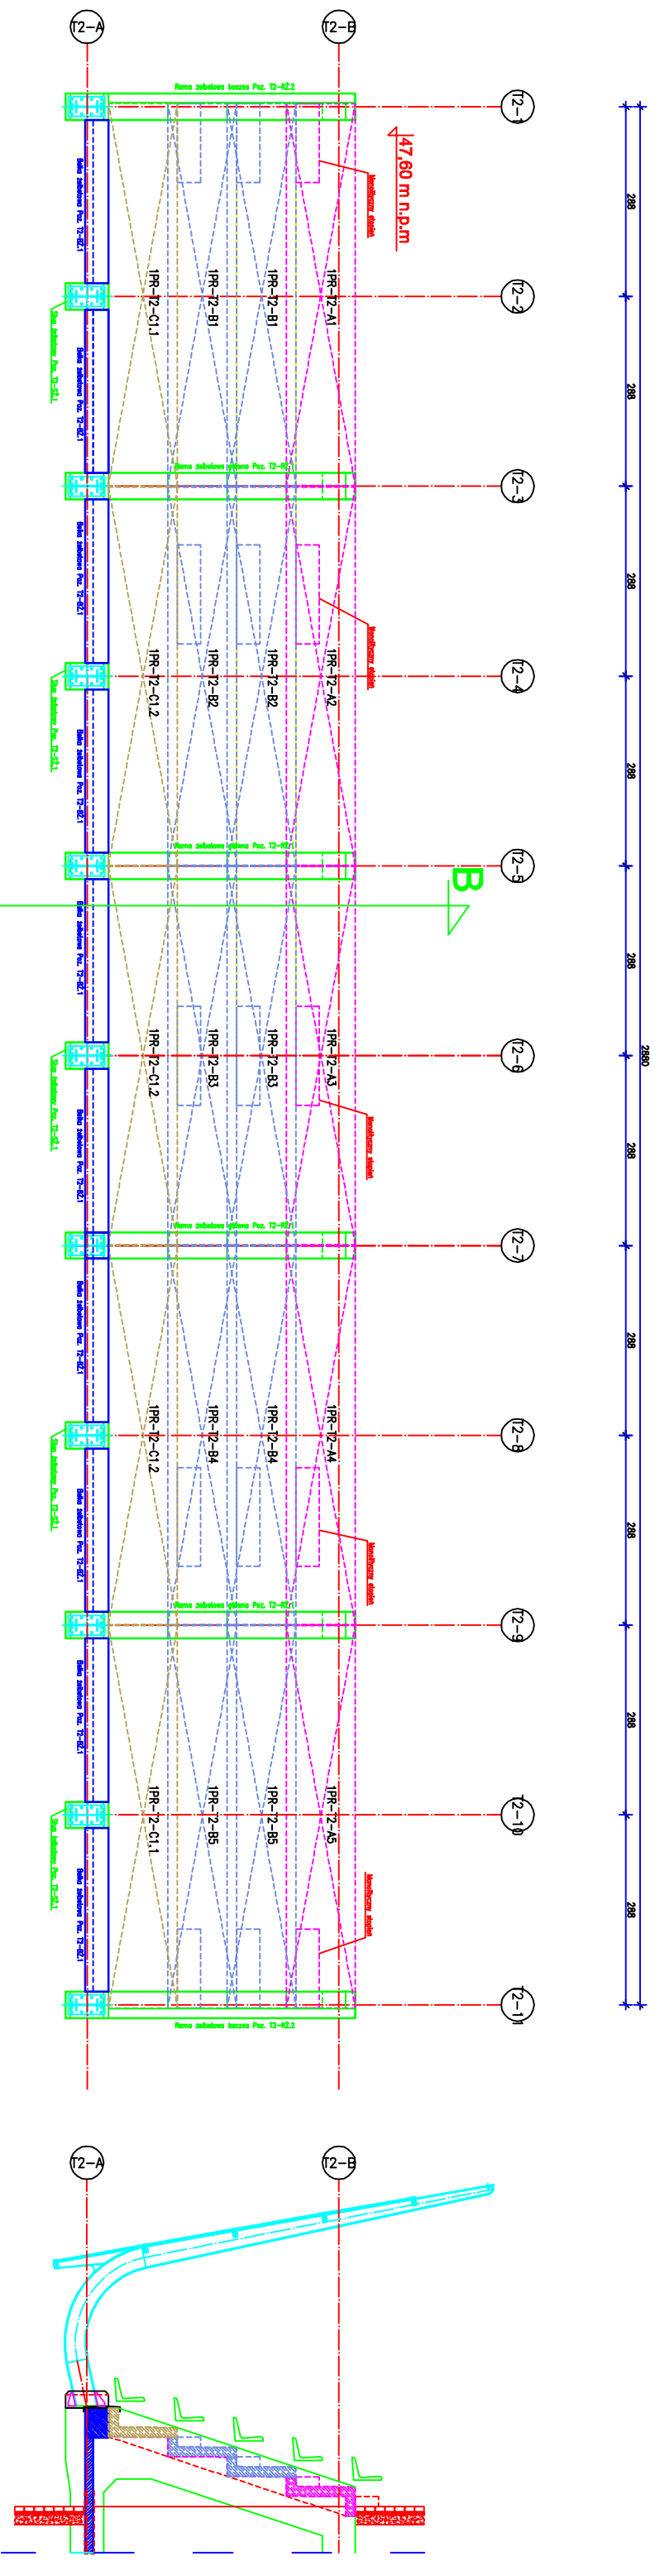

INWESTOR: Miasto i Gmina Łasin ul. Radzyńska 2, 86-320 Łasin		ZAKŁADNIK: ul. Tysiąclecia, dz. nr 627, obr. 0021, jedn. ew. 040603, 4 łasin miasto	
ZAMÓWITEL: Wykonanie projektu architektoniczno-budowlanego przebudowy i modernizacji Stadionu Miejskiego w Łasinie		PROJEKTANT: mgr inż. arch. Stanisław Górnicki mgr inż. Piotr Świrzyński	
PRACOWNIA PROJEKTOWA ARCHYTEKTONICZNO - BUDOWLANA "PSBUD" mgr inż. Piotr Świrzyński 86-302 Wyładowo Szkołowska 87/8 tel. 71 360 17 77 e-mail: psbud@wp.pl		AUTOR: mgr inż. arch. Stanisław Górnicki mgr inż. Piotr Świrzyński	
KONSTRUKCJA GŁÓWNA TRYBUNY		BUDOWLANA	
1:75		BUDOWLANA	
19.11.2016r.		KT 2	
NR UPRAWNIENI S/PODK/2015		SPECJALNOŚĆ ARCHYTEKTONICZNA	
PROJEKTANT mgr inż. arch. Stanisław Górnicki		PROJEKTANT mgr inż. Piotr Świrzyński	
PROJEKTANT mgr inż. arch. Stanisław Górnicki		PROJEKTANT mgr inż. Piotr Świrzyński	