



TRYBUNA GŁÓWNA

RZUT PRZYZIEMIĄ CZĘŚCI MAGAZYNOWEJ

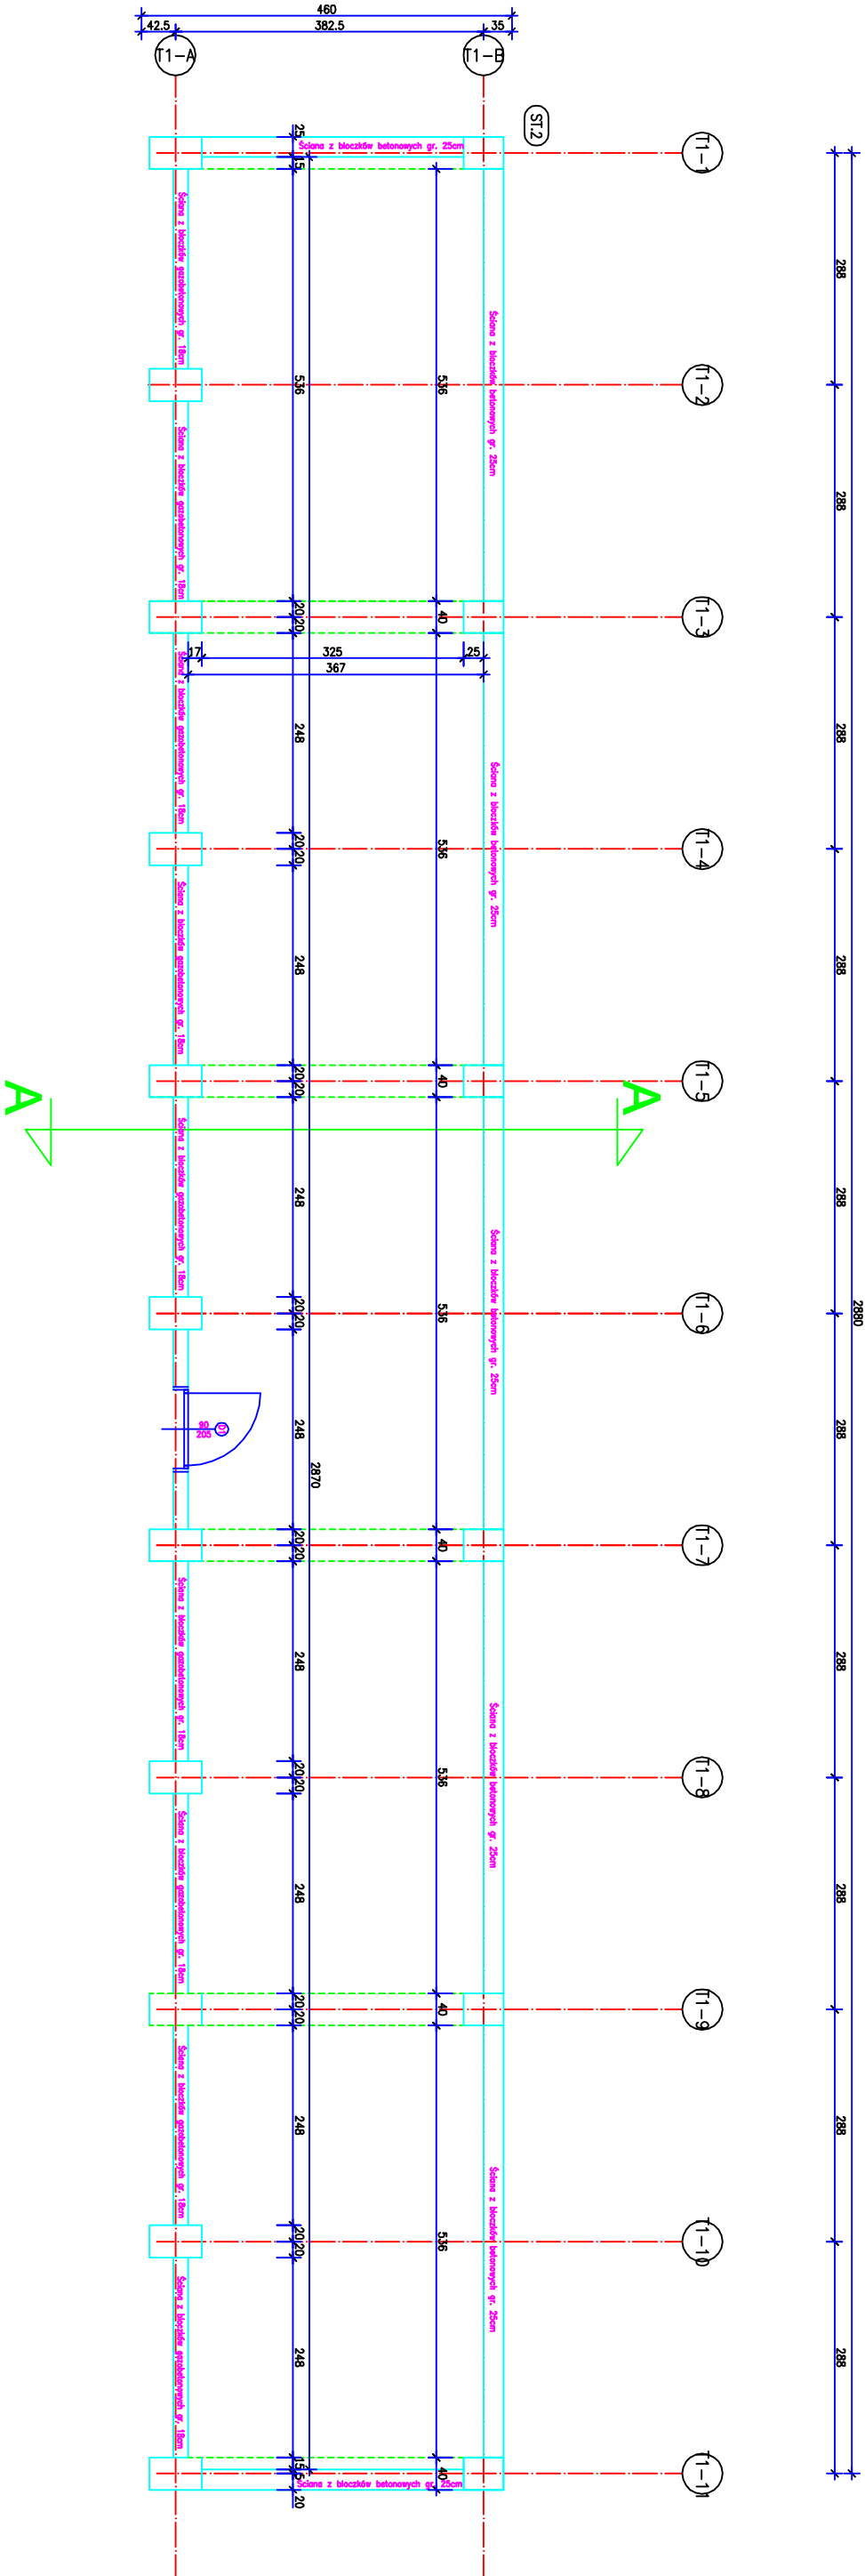

ZAMAWIENIE		Miejsco I Gmina Łasin	
INWESTYTOR		ul. Radzyńska 2, 86-320 Łasin	
LOKALIZACJA		ul. Tysiąclecia, dz. nr 627, obr. 0021, jedn. ew. 040603_4 Łasin miasto	
IMWERYTOR		Wykonanie projektu architektoniczno-budowlanego przebudowy i modernizacji Stadionu Miejskiego w Łasinie	
<div><div></div><div><p>Pracownia projektowa architektoniczno - budowlana "PSBUD" mgr inż. Piotr Świrzyński</p><p>86-302 Wielkowo Szlachectwa 87 e tel. kom. 607-820-777 e-mail: psbud@interia.pl</p></div></div>			
MAJĄCA PRZEWIDUJĄCA		SKALA	
Rzut przyziemia części magazynowej		1:75	
DATA		NR AKCJII	
Projekt budowlano - wykonawczy		19.11.2016r.	
FUNKCJA		SPECJALNOŚĆ	
PROJEKTANT		PODPIS	
mgr inż. arch. Radosław Głowacki		mgr inż. Piotr Świrzyński	
PROJEKTANT		KONSTRUKCJA	
mgr inż. Piotr Świrzyński		KT 5	