
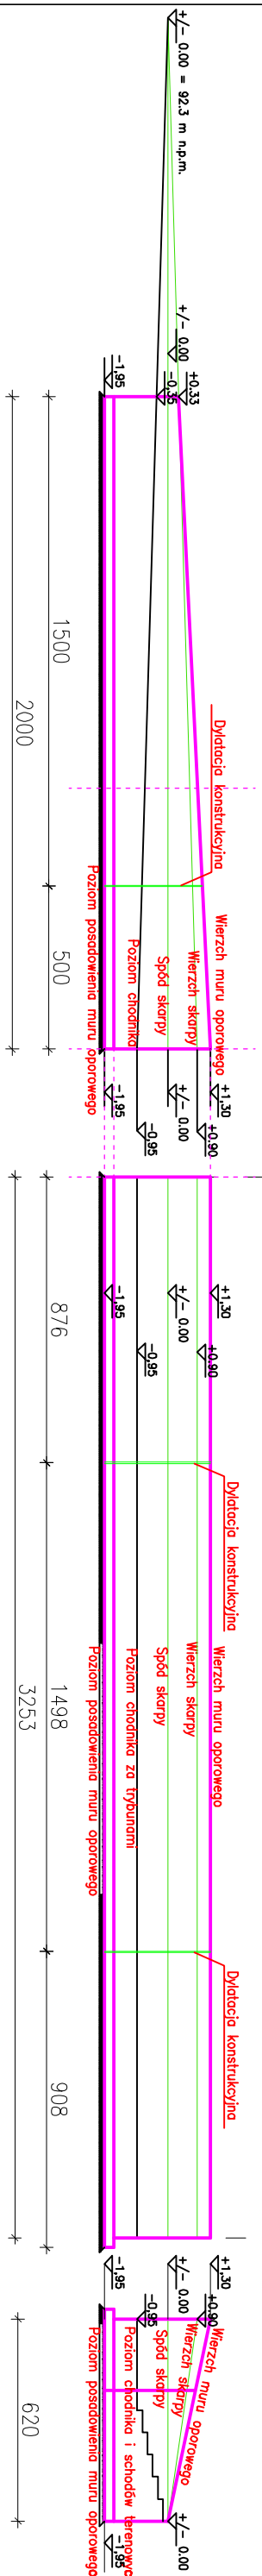



MUR OPOROWY

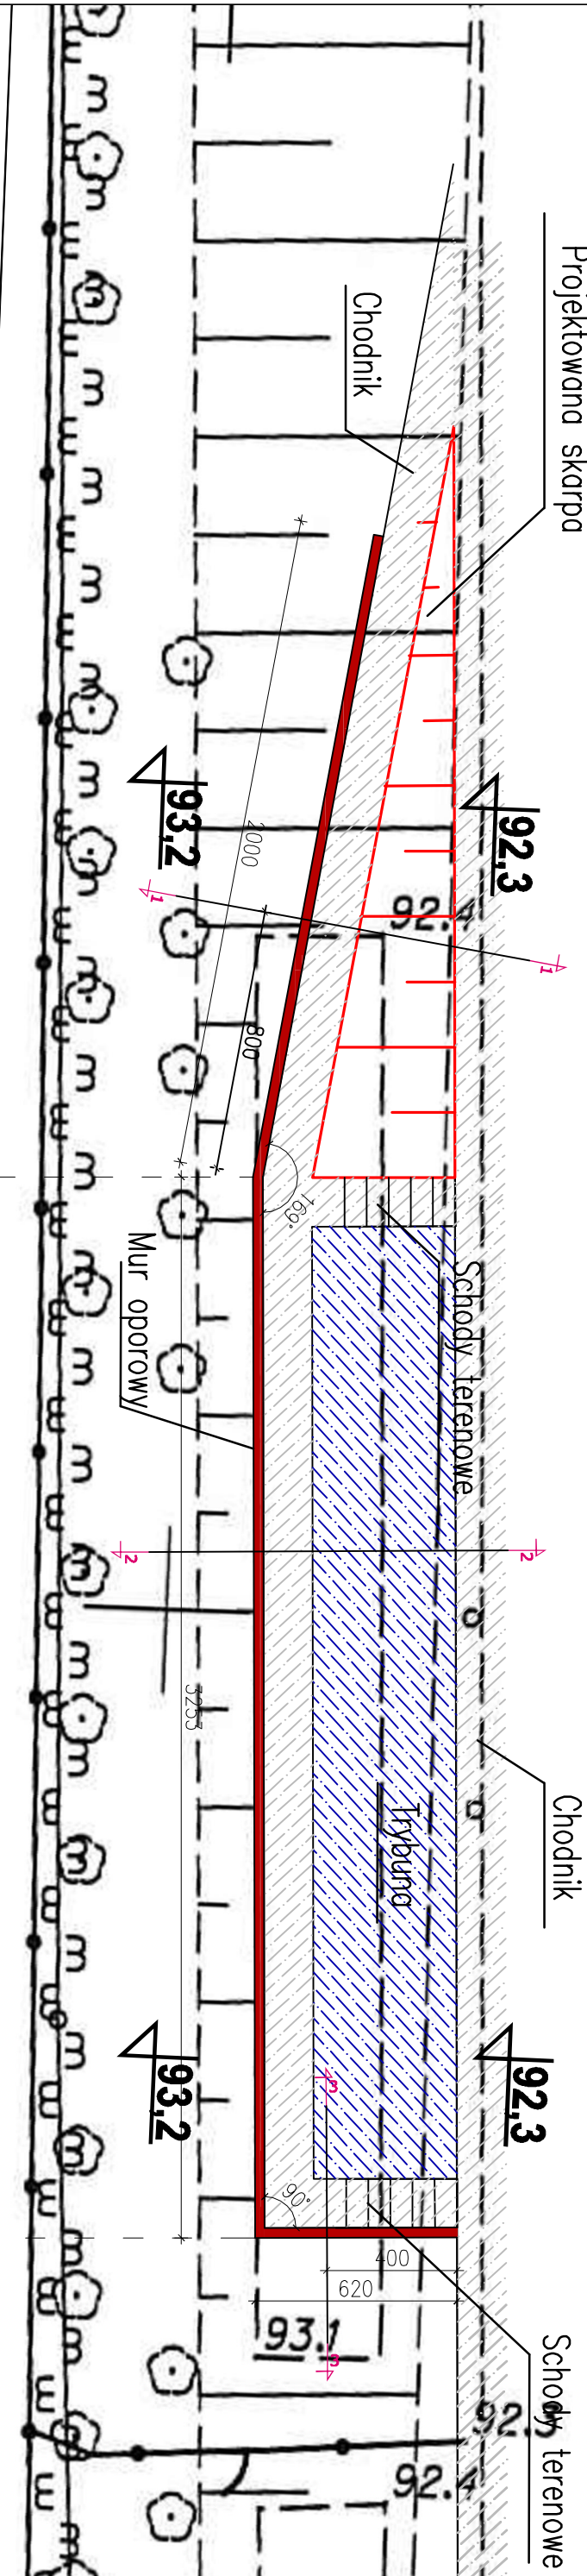

UWAGA: Istniejące w terenie wymiary oraz rzędne wysokościowe mogą w rzeczywistości odbiegać od przyjętych w opracowaniu. W takim wypadku należy skorygować przyjęte w dokumentacji rzędne terenu, wymiary oraz projektowane nachylenia skarp, konsultując je z Projektantem oraz Inspektorem nadzoru inwestorskiego.

INWESTOR:		Miasto i Gmina Łasin			
		ul. Radzyńska 2, 86-320 Łasin			
INWESTYCJA:		Wykonanie projektu architektoniczno-budowlanego przebudowy i modernizacji Stadionu Miejskiego w Łasinie			
LOKALIZACJA:		ul. Tysiąclecia, dz. nr 627, obr. 0021, jedn. ew. 040603_4 Łasin miasto			
<div><div><div><p>Pracownia projektowa architektoniczno - budowlana "PSBUD" mgr inż. Piotr Świrzyński</p><p>86-302 Wątkowo Szlacheckie 87 G tel. kom. 607-820-777 e-mail: psbud@interia.pl</p></div></div></div>					
NAZWA RYSUNKU:		SKALA:			
Mur oporowy - rzut z góry i rozwinięcie boczne		1 : 200			
FAZA:		BRANŻA:			
Projekt budowlano - wykonawczy		Budowlana			
DATA:		NR ARKUSZA:			
19.11.2016r.		M 1			
FUNKCJA:		SPECJALNOŚĆ:			
AUTOR:		PODPIS:			
mgr inż. arch. Radosław Głowacki		ARCHITEKTONICZNA			
mgr inż. Piotr Świrzyński		KONSTRUKCJA			
PSBUD					
Pracownia projektowa architektoniczno - budowlana					
"PSBUD" mgr inż. Piotr Świrzyński					
86-302 Wątkowo Szlacheckie 87 G					
tel. kom. 607-820-777					