


Kosłka betonowa gr.	6 cm
Podsyпка cem. – piasek 1:4 gr.	5 cm
Podsyпка piasekowa zagęszczona	20 cm
Grunt rodzimy wyprofilowany i zagęszczony	


Kosłka betonowa gr.	6 cm
Podsyпка cem. – piasek 1:4 gr.	5 cm
Podsyпка piasekowa zagęszczona	20 cm
Grunt rodzimy wyprofilowany i zagęszczony	

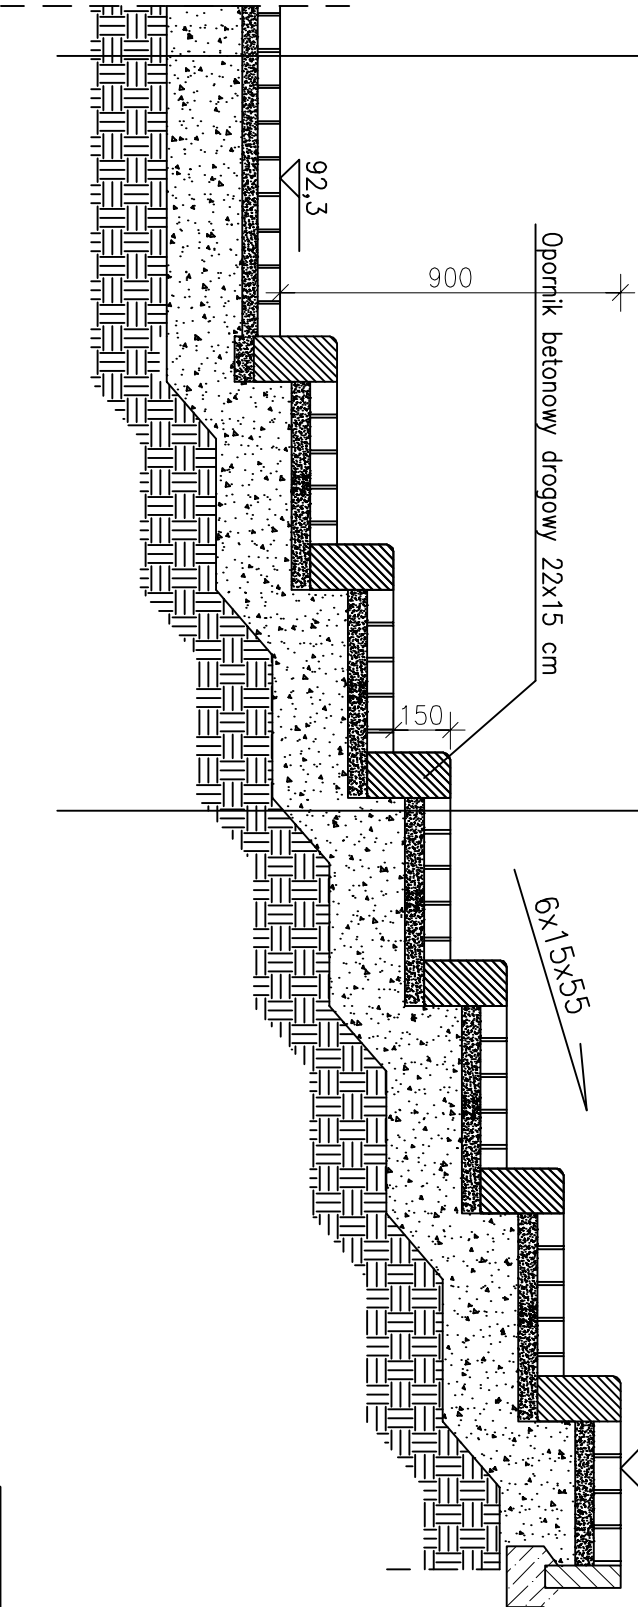

INWESTOR:	Miasto i Gmina Łasin ul. Radzyńska 2, 86-320 Łasin
-----------	---

INWESTYCAJA:	Wykonanie projektu architektoniczno-budowlanego przebudowy i modernizacji Stadionu Miejskiego w Łasinie
--------------	---

LOKALIZACJA:	ul. Tysiąclecia, dz. nr 627, obr. 0021, jedn. ew. 040603_4 Łasin miasto
--------------	---

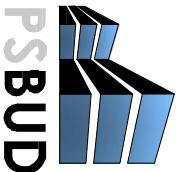

Pracownia projektowa architektoniczno - budowlana  
"PSBUD" mgr inż. Piotr Świrzyński

86-302 Wądkowo Szlacheckie 87 G  
tel. kom. 607-820-777  
e-mail: psbud@interia.pl

NAZWA RYSUNKU:	SKALA:	BRANŻA:
Konstrukcja schodów terenowych nr 1 - geometria	1 : 20	Budowlana

FAZA:	DATA:	NR ARKUSZA
Projekt budowlano - wykonawczy	19.11.2016r.	ST1.1

FUNKCJA:	AUTOR:	NR UPRAWNIENIA	SPECIALNOŚĆ	PODPIS
PROJEKTANT	mgr inż. arch. Radosław Głowacki	8/K/POKK/2015	ARCHITEKTONICZNA	
PROJEKTANT	mgr inż. Piotr Świrzyński	KUP/0130/PWOK/09	KONSTRUKCJA	