

Kostka betonowa gr.	6 cm
Podsyпка cem.-piasek 1:4 gr.	5 cm
Podsyпка piasekowa zagęszczana	20 cm
Grunt rodzimy wyprofilowany i zagęszczony	

93,2

6x15x43


150

Opornik betonowy drogowy 22x15 cm

900

92,3

Kostka betonowa gr.	6 cm
Podsyпка cem.-piasek 1:4 gr.	5 cm
Podsyпка piasekowa zagęszczana	20 cm
Grunt rodzimy wyprofilowany i zagęszczony	

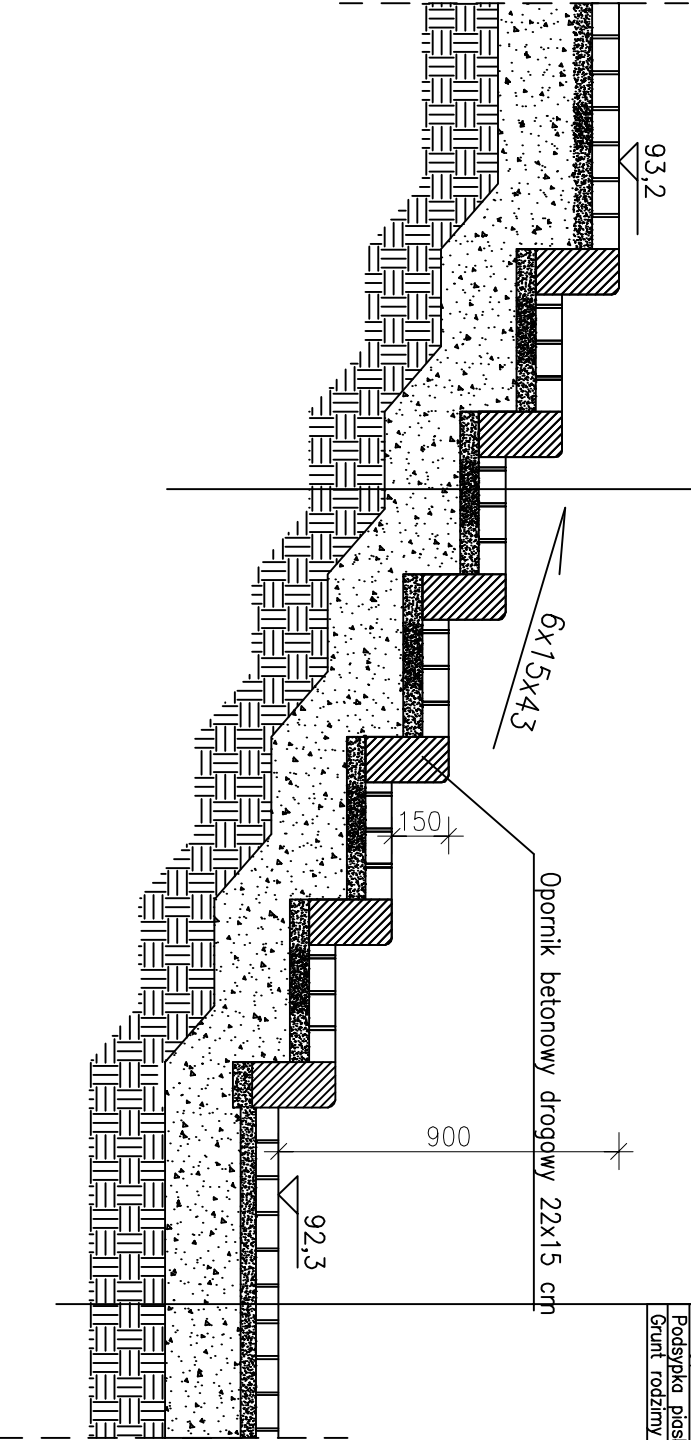

INWESTOR:  
Miasto i Gmina Łasin  
ul. Radzyńska 2, 86-320 Łasin

INWESTYCJA:  
Wykonanie projektu architektoniczno-budowlanego przebudowy i modernizacji Stadionu Miejskiego w Łasinie

LOKALIZACJA:  
ul. Tysiąclecia, dz. nr 627, obr. 0021, jedn. ew. 040603\_4 Łasin miasto



Pracownia projektowa architektoniczno - budowlana  
"PSBUD" mgr inż. Piotr Świrzyński  
86-302 Wądkowo Szlacheckie 87 G  
tel. kom. 607-820-777  
e-mail: psbud@interia.pl

NAZWA PRZEMIANKI	SKALA	BRANŻA
Konstrukcja schodów terenowych nr 2 - geometria	1 : 20	Budowlana

FAZA	DATA	NR ARKUSZA
Projekt budowlano - wykonawczy	19.11.2016r.	ST2.1

FUNKCJA	AUTOR	NR UPRAWNIENIA	SPECIALNOŚĆ	PODPIS
PROJEKTANT	mgr inż. arch. Radosław Głowacki	8/KPOKK/2015	ARCHITEKTONICZNA	
PROJEKTANT	mgr inż. Piotr Świrzyński	KUP/0130/PWOK/09	KONSTRUKCJA	