



Kostka betonowa gr.	6 cm
Podsyпка cem.-piasek 1:4 gr.	5 cm
Podsyпка piasekowa zagęszczana	20 cm
Grunt rodzimy wyprofilowany i zagęszczony	

92,3

12x15x50


Opornik betonowy drogowy 22x15 cm


150

Kostka betonowa gr.	6 cm
Podsyпка cem.-piasek 1:4 gr.	5 cm
Podsyпка piasekowa zagęszczana	20 cm
Grunt rodzimy wyprofilowany i zagęszczony	

1800

90,5

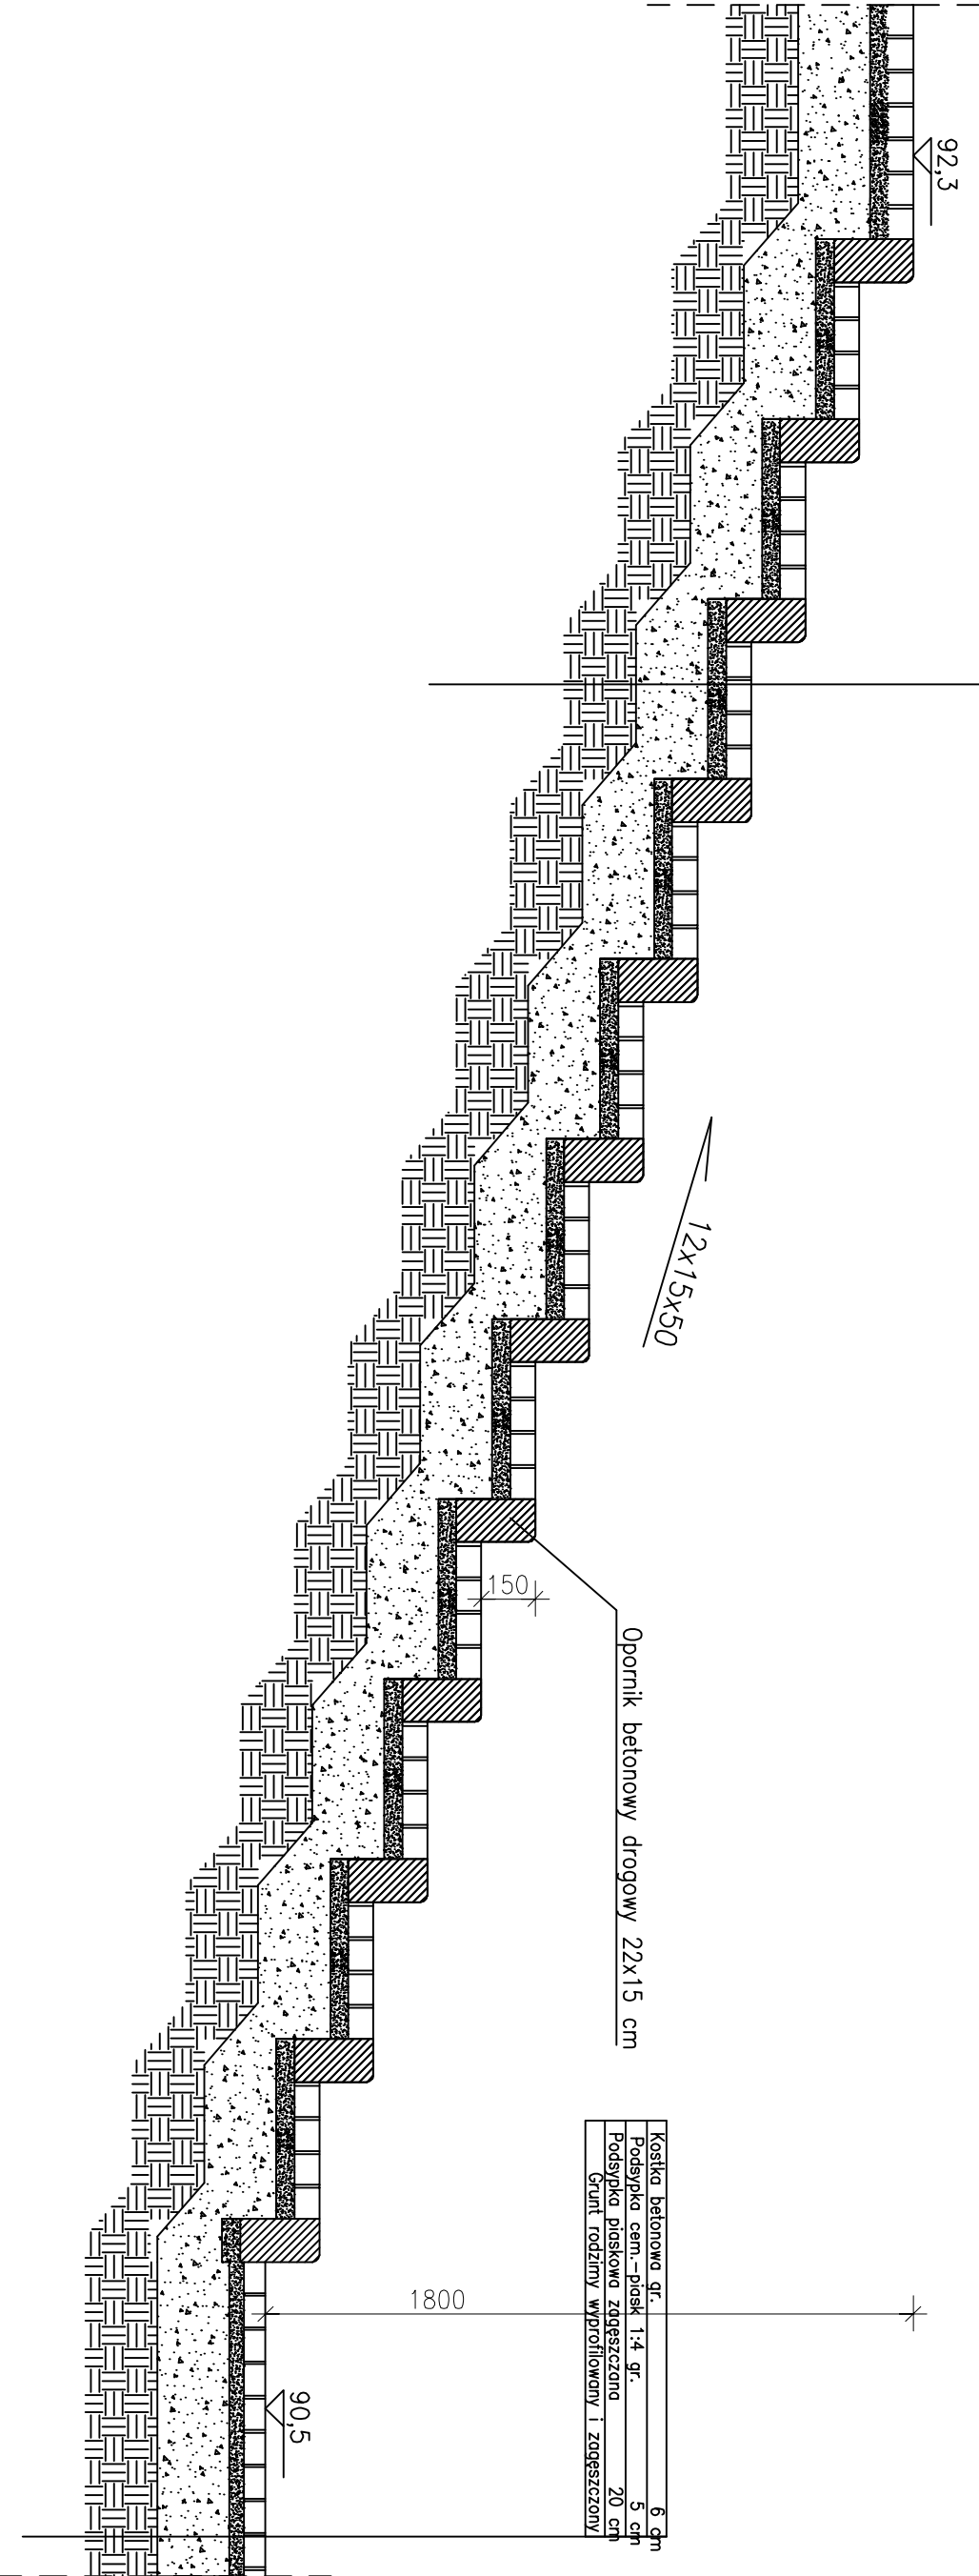

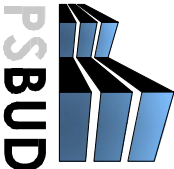INWESTOR: Miasto i Gmina Łasin ul. Radzyńska 2, 86-320 Łasin				
INWESTYCJA: Wykonanie projektu architektoniczno-budowlanego przebudowy i modernizacji Stadionu Miejskiego w Łasinie				
LOKALIZACJA: ul. Tysiąclecia, dz. nr 627, obr. 0021, jedn. ew. 040603_4 Łasin miasto				
<div><div><div>Pracownia projektowa architektoniczno - budowlana "PSBUD" mgr inż. Piotr Świrzyński 86-302 Wałdowo Szlacheckie 87 G tel. kom. 607-820-777 e-mail: psbud@interia.pl</div></div></div>				
NAZWA PRZEMISŁU: Konstrukcja schodów terenowych nr 4 - geometria		SKALA: 1 : 20	BRANŻA: Budowlana	
FAZA: Projekt budowlano - wykonawczy		DATA: 19.11.2016r.	NR ARKUSZA: ST4.1	
FUNKCJA:	AUTOR:	NR UPRRAWNIENIA	SPECJALNOŚĆ	PODPIS
PROJEKTANT	mgr inż. arch. Radosław Głowacki	8/KPOKK/2015	ARCHITEKTONICZNA	
PROJEKTANT	mgr inż. Piotr Świrzyński	KUP/0130/PWOK/09	KONSTRUKCJA	