
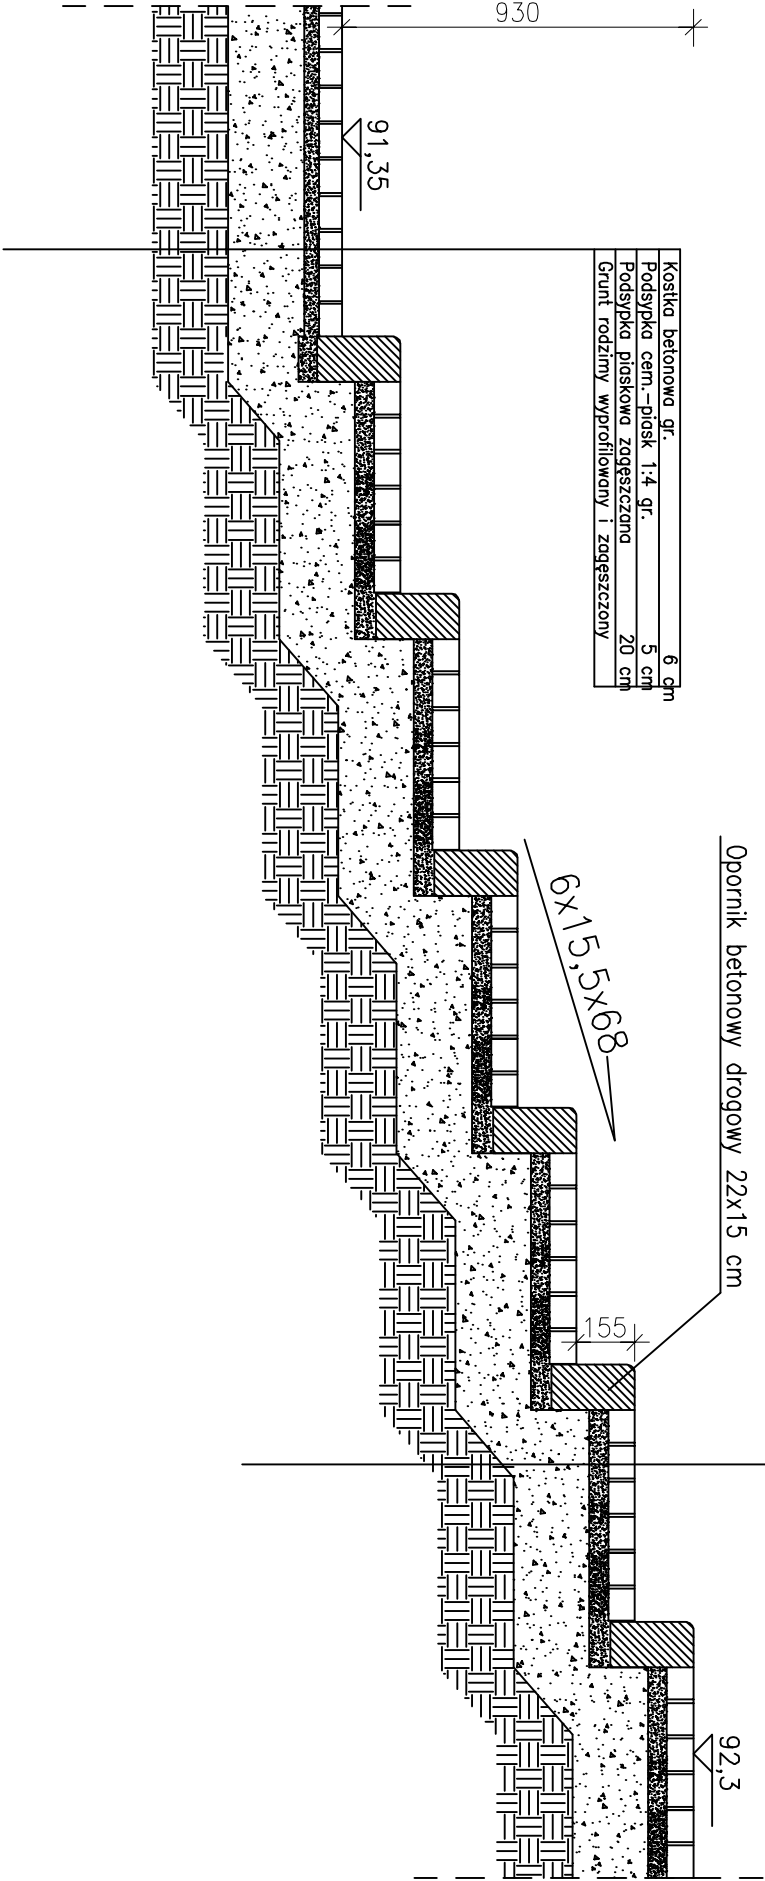


Kostka betonowa gr.	6 cm
Podsyпка cem.-piasek 1:4 gr.	5 cm
Podsyпка piasekowa zagęszczana	20 cm
Grunt rodzimy wyprofilowany i zagęszczony	

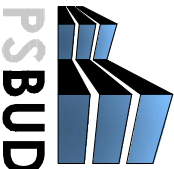

INWESTOR:			
Miasto i Gmina Łasin ul. Radzyńska 2, 86-320 Łasin			
INWESTYCJA:			
Wykonanie projektu architektoniczno-budowlanego przebudowy i modernizacji Stadionu Miejskiego w Łasinie			
LOKALIZACJA:			
ul. Tysiąclecia, dz. nr 627, obr. 0021, jedn. ew. 040603_4 Łasin miasto			
<div><div><div><div>Pracownia projektowa architektoniczno - budowlana</div><div>"PSBUD" mgr inż. Piotr Świrzyński</div><div>86-302 Wałdowo Szlacheckie 87 G</div><div>tel. kom. 607-820-777</div><div>e-mail: psbud@interia.pl</div></div></div></div>			
NAZWA PRZELICZENIA		BRANŻA	
Konstrukcja schodów terenowych nr 5 - geometria		Budowlana	
Faza		Nr arkusza	
Projekt budowlano - wykonawczy		ST5.1	
DATA:		19.11.2016r.	
FUNKCJA:		AUTOR:	
PROJEKTANT		mgr inż. arch. Radosław Głowacki	
PROJEKTANT		mgr inż. Piotr Świrzyński	
NR UPRAWNIENIA		SPECJALNOŚĆ	
8/KPOKK/2015		ARCHITEKTONICZNA	
KUP/0130/PWOK/09		KONSTRUKCJA	
PODPIS			