Usługi Geodezyjne
GEOFAM
Dominik Cwiek
Nurzec 6, 86-320 Łasin
NIP 8762458813, Regon 341654680

2 8. 10. 2016
Kopia mapy zasadniczej
Niniejszy materiał może być wykorzystany do celów projektowych.
Powiatowy Ośrodek Dokumentacji Geodezyjnej i Kartograficznej w Grudziądzu nie ponosi odpowiedzialności za sposób jego wykorzystania oraz konsekwencje wynikające z nieprzestrzegania przepisów prawa.
data, podpis

2 8. 10. 2016 INSPEKTOR
mgr inż. Mirosław Jabłoński

MAPA DO CELÓW PROJEKTOWYCH
SKALA 1:500
Układ wsp. płaskich:55 strefa 3, układ odn.:Kronsztadt 60

IEMZOT:6640.1005.2016
Wykonawca:

Województwo: kujawsko-pomorskie
Powiat: grudziądzki
Jednostka ewidencyjna: 040603_4, Łasin - Miasto
Obręb: 0021, Miasto Łasin
Działka: 627

ORIENTACJA

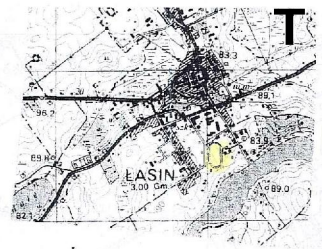

skala 1 : 25 000

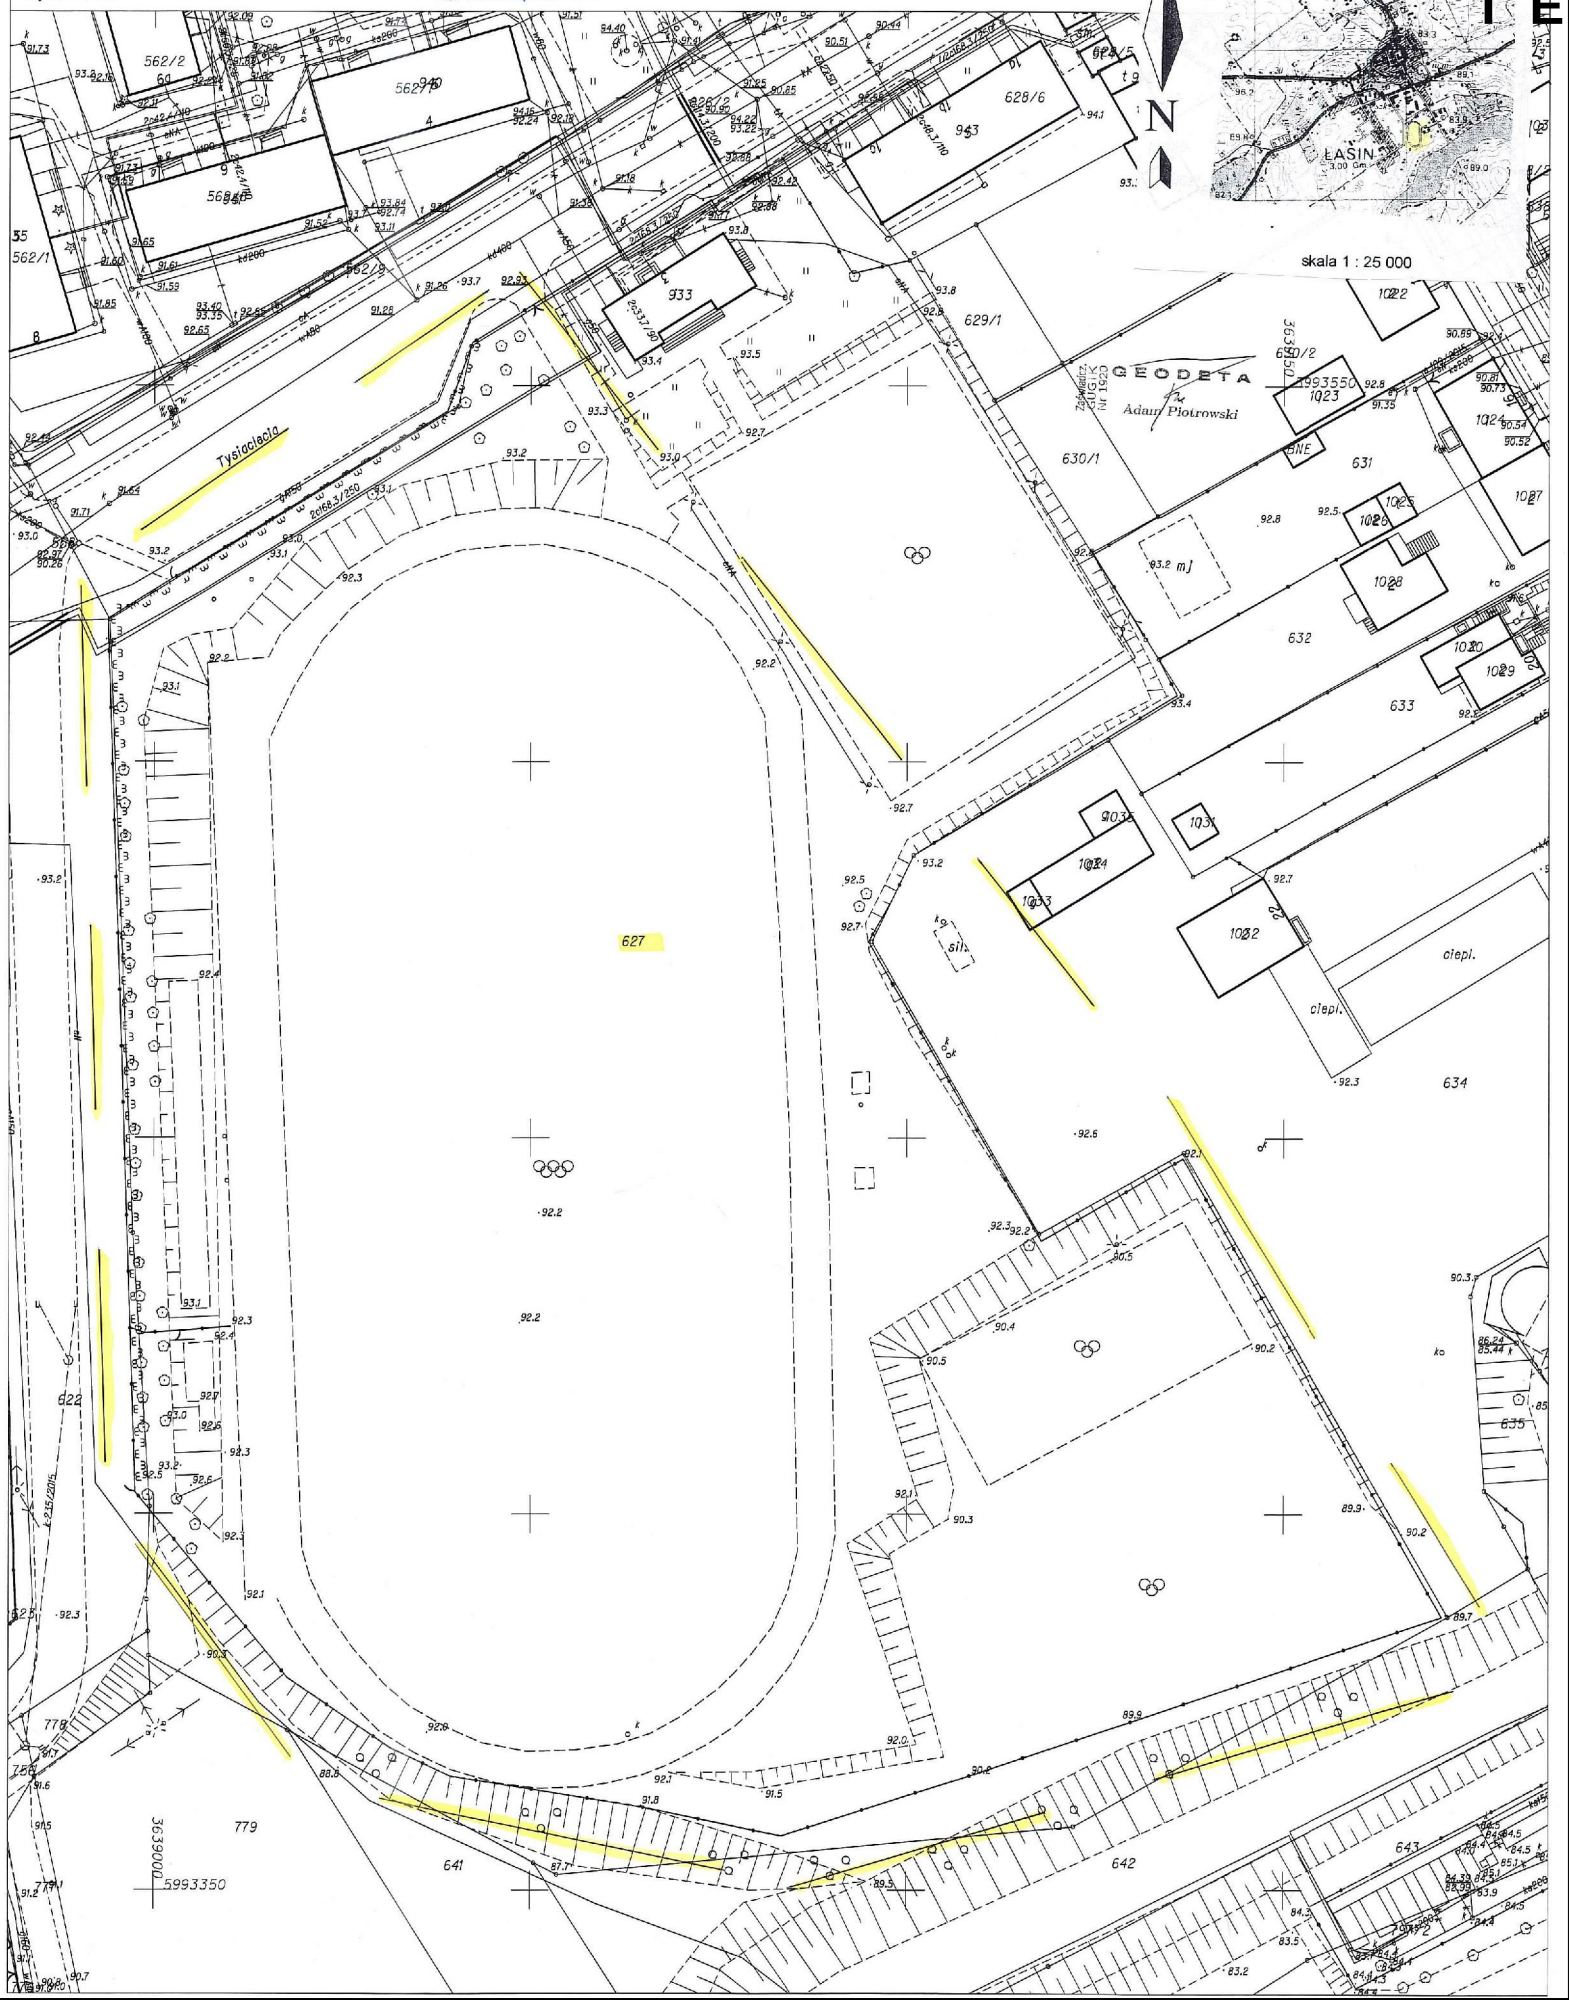

STAN ISTNIEJĄCY TERENU

UWAGA: Istniejące w terenie wymiary oraz rzędne wysokościowe mogą w rzeczywistości odbiegać od przyjętych w opracowaniu. W takim wypadku należy skorygować przyjęte w dokumentacji rzędne terenu, wymiary oraz projektowane nachylenia skarp, konsultując je z Projektantem oraz Inspektorem nadzoru inwestorskiego.

INWESTOR	Miasto i Gmina Łasin ul. Radzyńska 2, 86-320 Łasin
INWESTYCJA	Wykonanie projektu architektoniczno-budowlanego przebudowy i modernizacji Stadionu Miejskiego w Łasinie
LOKALIZACJA	ul. Tysiąclecia, dz. nr 627, obr. 0021, jedn. ew. 040603_4 Łasin miasto
	Pracownia projektowa architektoniczno-budowlana "PSBUD" mgr inż. Piotr Świrzyński 86-302 Waldowo Szlacheckie 87 G tel. kom. 607-820-777 e-mail: psbud@interia.pl
NAZWA WYDRUKU: Stan istniejący terenu	SKALA: 1:500
BRANŻA: Budowlana	
FAZA: Projekt budowlano - wykonawczy	DATA: 19.11.2016r.
NR ARKUSZA: T1	

FUNKCJA	AUTOR:	NR UPRAWNIEŃ	SPECJALNOŚĆ	PODPIS
PROJEKTANT	mgr inż. arch. Radosław Olkowski	8 /KPOKW/2015	ARCHITEKTONICZNA	
PROJEKTANT	mgr inż. Piotr Świrzyński	KUP/0130/PWOK/09	KONSTRUKCJA	