


[illegible]

MAPA DO CELOW PROJEKTOWYCH
SKALA 1:500
ul. wsp. placki 55 strona 3, układ odn.: Kronstadt 60

ORIENTACJA



PROJEKTOWANA
REPERFILACJA
SKARP

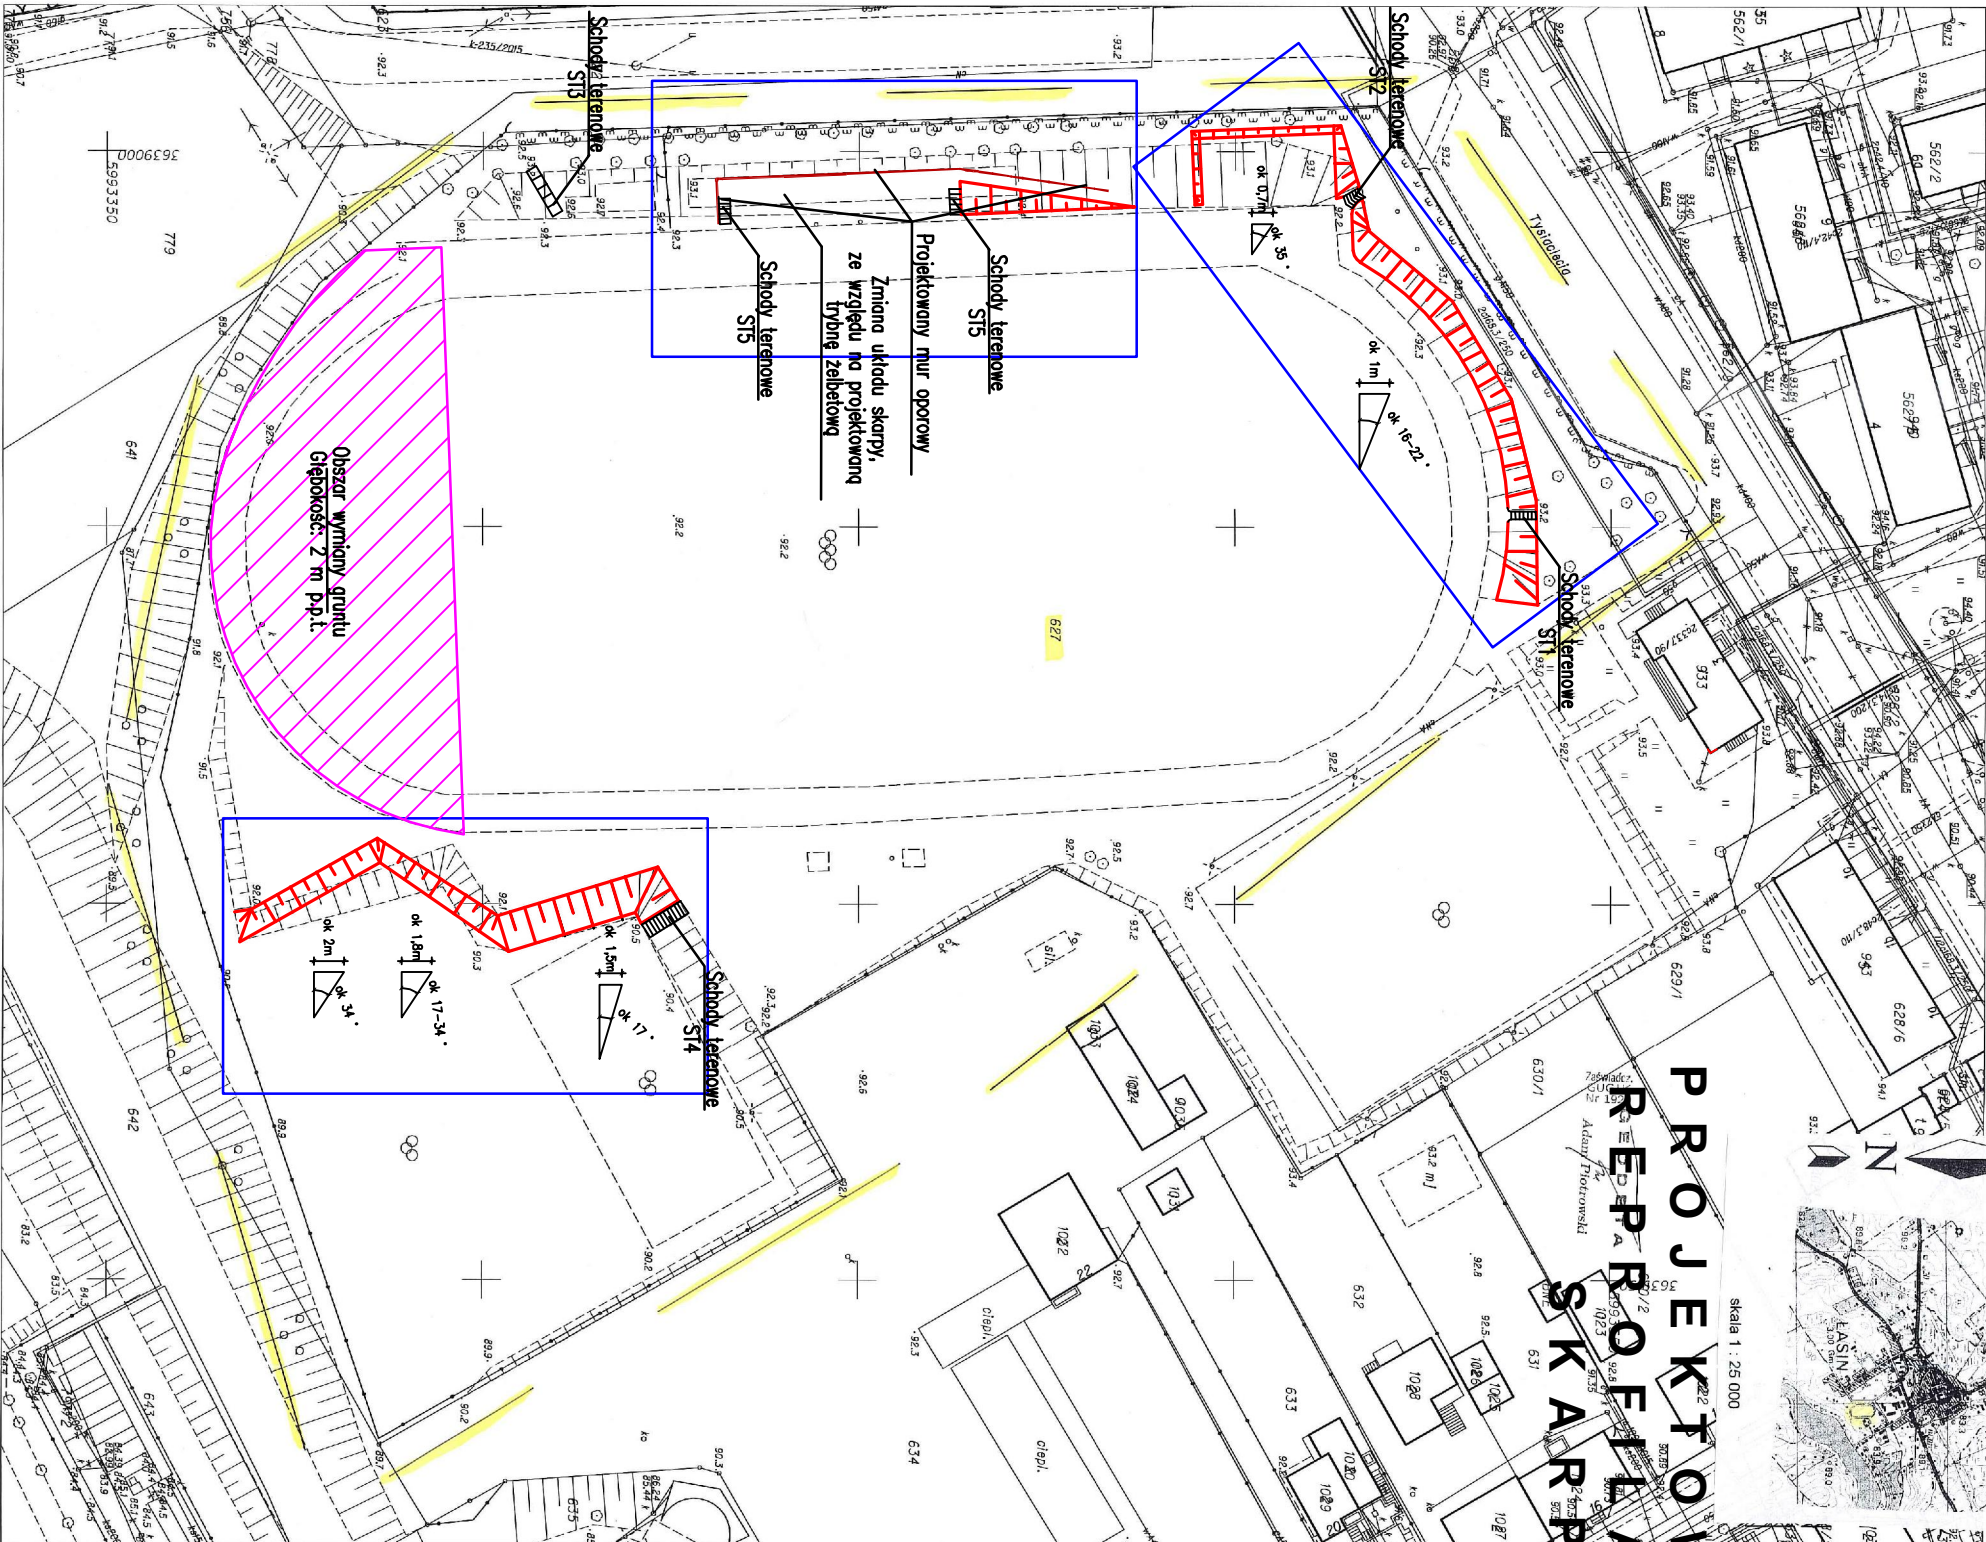

UWAGA: Istniejące w terenie wymiary oraz zgęźne wysokościowe mogą w rzeczywistości odbiegać od przyjętych w opracowaniu. W takim wypadku należy skorygować przyjęte w dokumentacji zgęźne terenu, wymiary oraz poprowadzone nadziemna ścieżki, konsultując je z Projektantem oraz Inspektorem nadzoru inwestorskiego.

[illegible]