



Schody terenowe ST 2

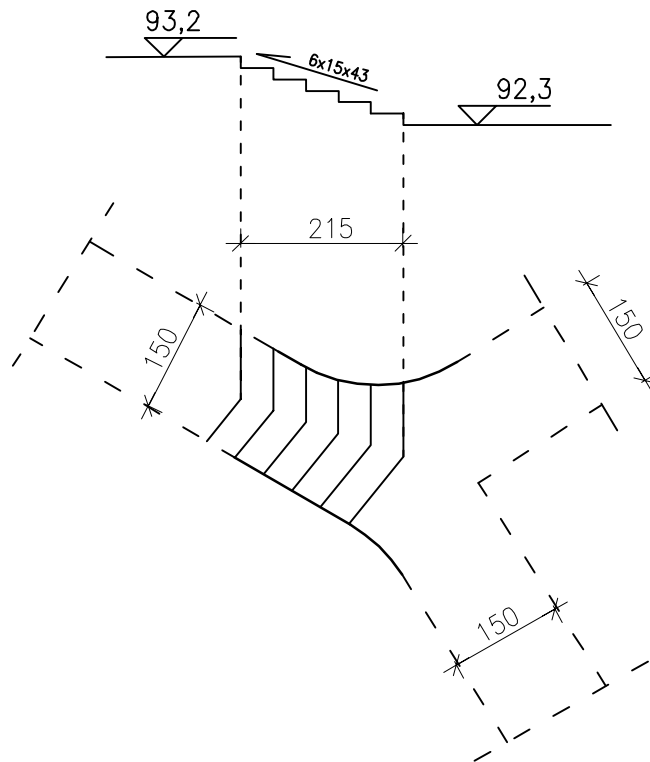

UWAGA: przedstawiona geometria chodników oraz schodów terenowych opracowana została na podstawie mapy geodezyjnej. Istnieje możliwość występowania odstępstw między ukształtowaniem terenu przedstawionym na mapie, a faktycznym. W trakcie realizacji prac związanych z wyk. ciągów pieszych i schodów, należy dokonać korekty geometrii ich ukształtowania i dostosować ją do faktycznego ukształtowania terenu. Dopuszcz się zmniejszenie lub zwiększenie ilości stopni schodów terenowych (przy zachowaniu wymiarów stopni).

INWESTOR: Miasto i Gmina Łasin ul. Radzyńska 2, 86-320 Łasin				
INWESTYCJA: Wykonanie projektu architektoniczno-budowlanego przebudowy i modernizacji Stadionu Miejskiego w Łasinie				
LOKALIZACJA: ul. Tysiąclecia, dz. nr 627, obr. 0021, jedn. ew. 040603_4 Łasin miasto				
 Pracownia projektowa architektoniczno - budowlana "PSBUD" mgr inż. Piotr Świrzyński 86-302 Wałdowo Szlacheckie 87 G tel. kom. 607-820-777 e-mail: psbud@interia.pl				
NAZWA RYSUNKU: Schody terenowe nr 2			SKALA: 1:100	BRANŻA: Budowlana
FAZA: Projekt budowlano - wykonawczy		DATA: 19.11.2016r.		NR ARKUSZA: ST2
FUNKCJA:	AUTOR:	NR UPRAWNIEŃ	SPECJALNOŚĆ	PODPIS
PROJEKTANT	mgr inż. arch. Radosław Głowacki	8/KPOKK/2015	ARCHITEKTONICZNA	
PROJEKTANT	mgr inż. Piotr Świrzyński	KUP/0130/PWOK/09	KONSTRUKCJA	