


PRZEKRÓJ NORMALNY I-I ULICA TYSIĄCIECIA

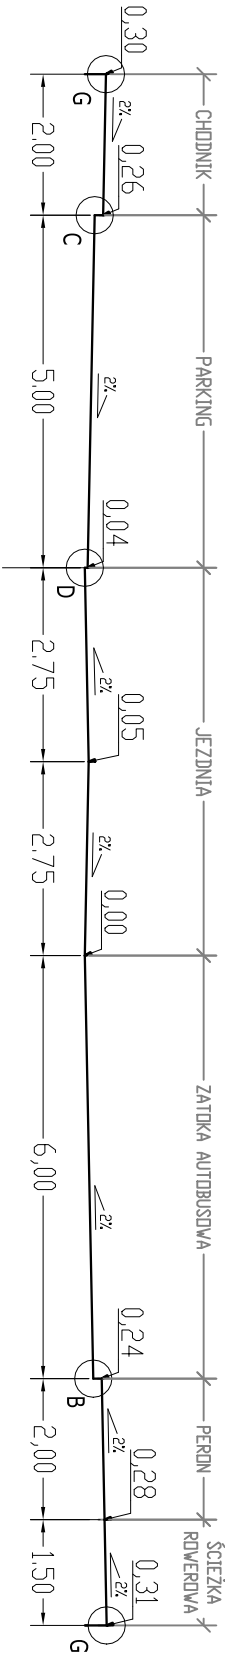

URZĄD MIASTA I GMINY ŁASIN	
OBIEKT: Przebudowa ulicy Tysiąciecia i Wodnej w miejscowości Łasin.	
WYKONAŁ: mgr inż. Rafał Kobrzyński	
SKALA: 1:100	rys nr: 2a