


PRZEKRÓJ POPRZECZNY ZJAZD

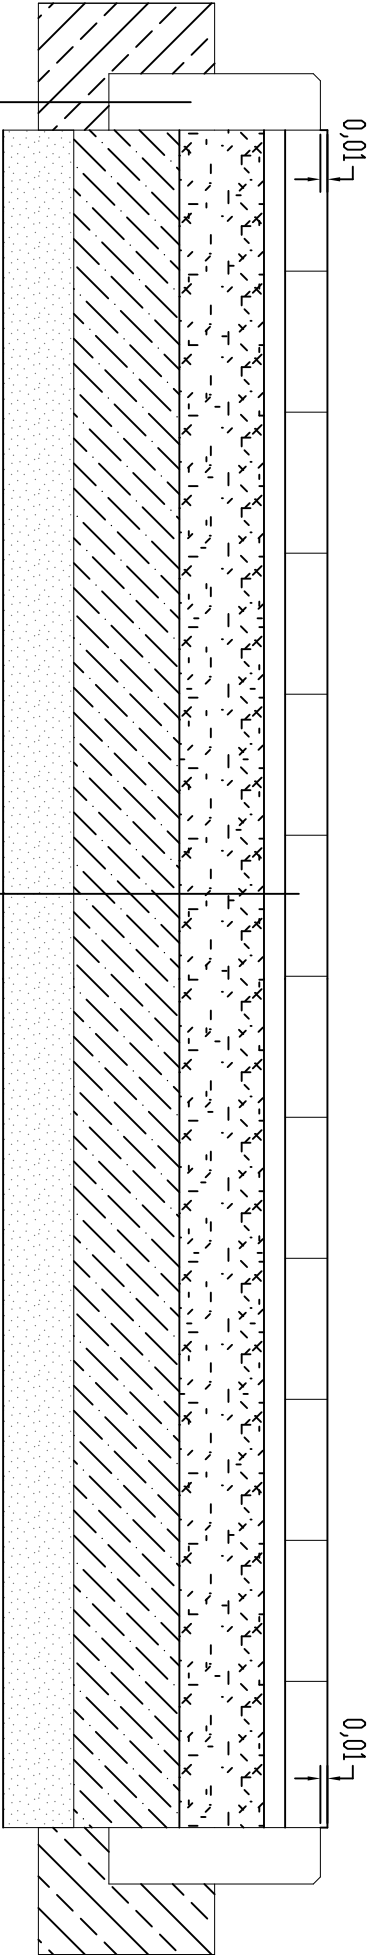

obrzeże 8x30 cm
taśma z betonu C12/15 gr. 10 cm z oporem 10x10cm

kostka betonowa fazowana gr. 8 cm
podsyпка cementowa piaskowa 1:4 gr. 3-5cm
podbudowa z kruszywa naturalnego łamanego gr. 15cm
podbudowa stabilizacja RM =>2,5 MPa gr. 15 cm
warstwa odcinająca z piasku gr. 10cm
grunt rodzimy zagęszczony do wskaźnika Is=>1,00

URZĄD MIASTA I GMINY ŁASIN	
DZIAŁ: Przebudowa ulicy Tysiąclecia i Wodnej w miejscowości Łasin.	
WYKONAL: mgr inż. Rafał Kobrzyński	
SKALA: 1:10	RYS NR: 2f