


SZCZEGÓŁ KONSTRUKCYJNY "B" ZATOKA AUTOBUSOWA - CHODNIK

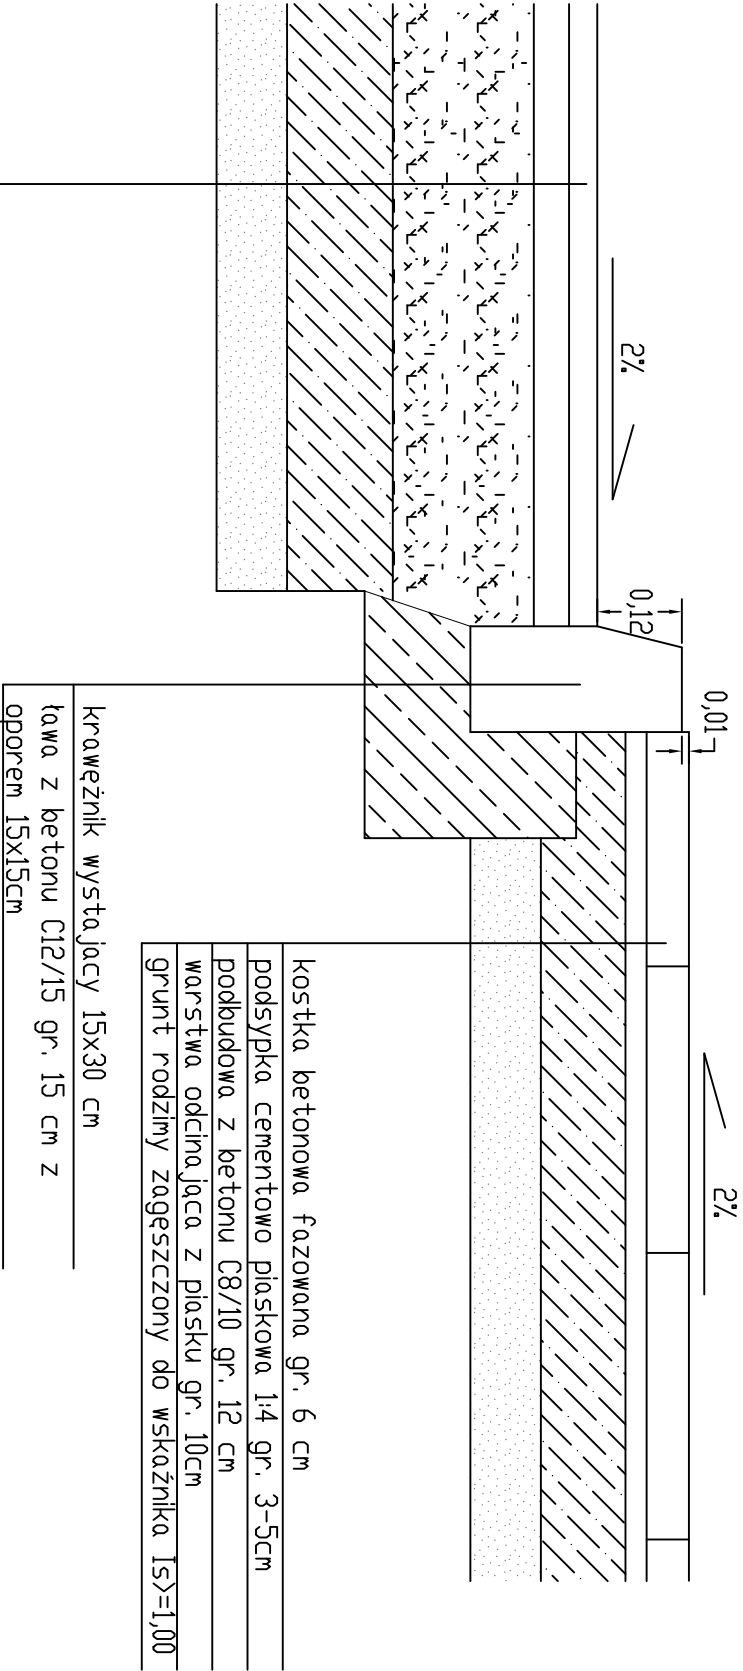

warstwa ścierna z mieszanki mineralno - asfaltowej gr. 4 cm
warstwa wiążąca z mieszanki mineralno - asfaltowej gr. 5 cm
podbudowa z kruszywa naturalnego łamanego gr. 20cm
podbudowa stabilizacja RM =>2,5 MPa gr. 15 cm
warstwa odcinająca z piasku gr. 10cm
grunt rodzimy zagęszczony do wskaźnika $I_s \geq 1,00$

URZĄD MIASTA I GMINY ŁASIN	
DBIEKI: Przebudowa ulicy Tysiąclecia i Wodnej w miejscowości Łasin.	
WYKONAŁ: mgr inż. Rafał Kobrzyński	
SKALA: 1:10	RYS NR: 3b