SZCZEGÓŁ KONSTRUKCYJNY "C" PARKING - CHODNIK

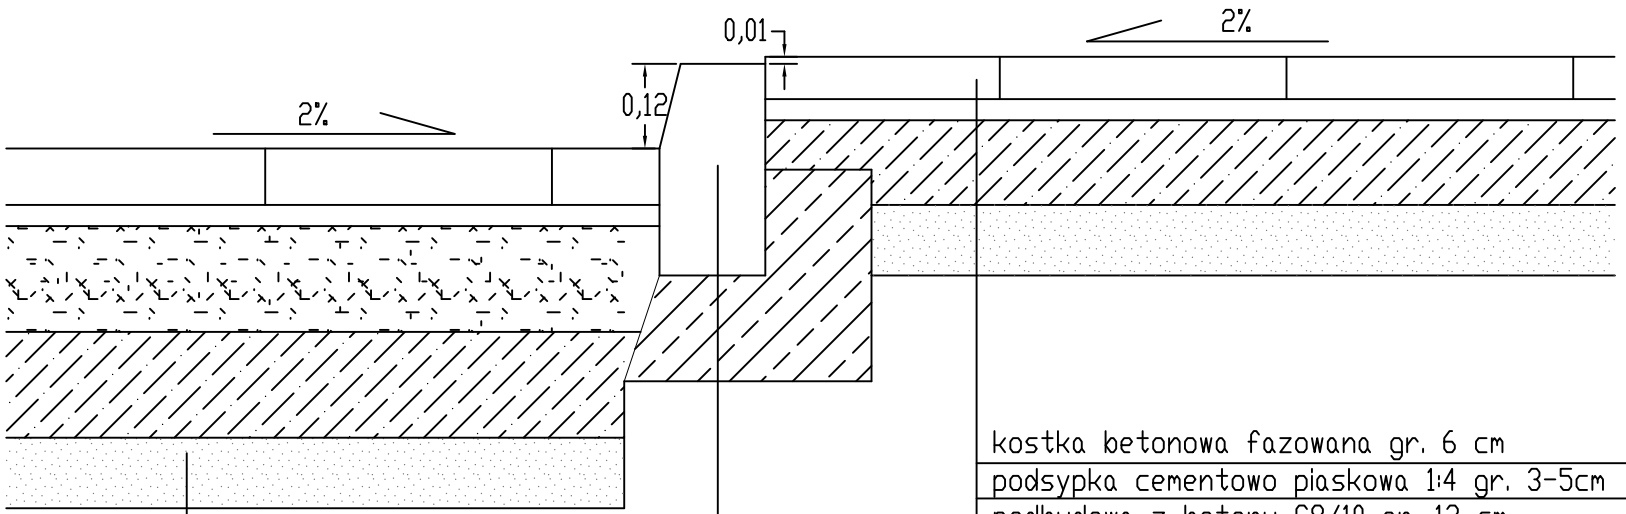

kostka betonowa fazowana gr. 6 cm
podsypka cementowo piaskowa 1:4 gr. 3-5cm
podbudowa z betonu C8/10 gr. 12 cm
warstwa odcinająca z piasku gr. 10cm
grunt rodzimy zagęszczony do wskaźnika Is>=1,00

krawężnik wystający 15x30 cm
ława z betonu C12/15 gr. 15 cm z oporem 15x15cm

kostka betonowa fazowana gr. 8 cm
podsypka cementowo piaskowa 1:4 gr. 3-5cm
podbudowa z kruszywa naturalnego łamanego gr. 15cm
podbudowa stabilizacja RM =>2,5 MPa gr. 15 cm
warstwa odcinająca z piasku gr. 10cm
grunt rodzimy zagęszczony do wskaźnika Is>=1,00

URZĄD MIASTA I GMINY ŁASIN	
OBIEKT: Przebudowa ulicy Tysiąclecia i Wodnej w miejscowości Łasin.	
WYKONAŁ: mgr inż. Rafał Kobrzyński	
SKALA: 1:10	RYS NR: 3c