


PRZEKRÓJ NORMALNY III-III ULICA WODNA

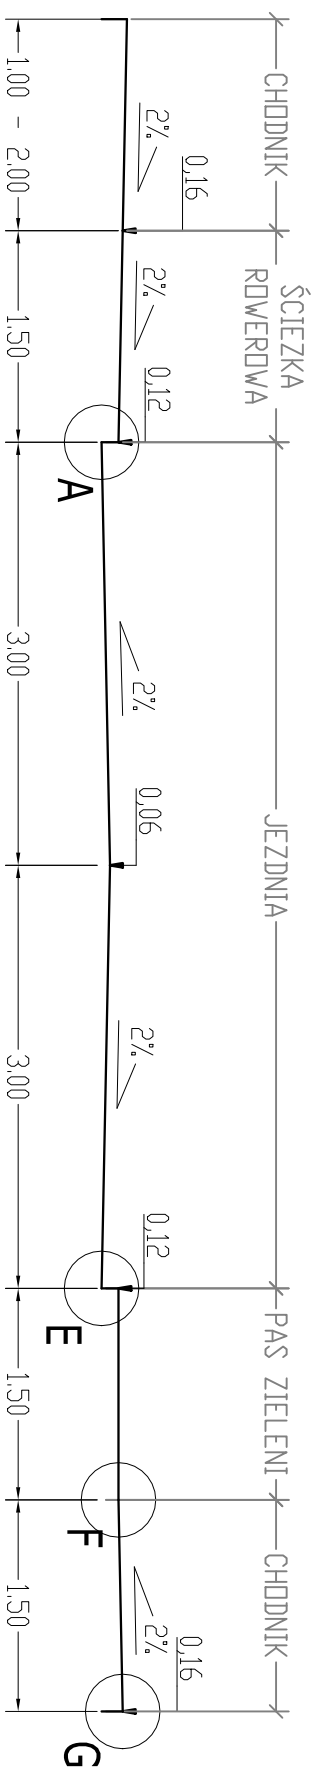

URZĄD MIASTA I GMINY ŁASIN	
DZIAŁ: Przebudowa ulicy Tysiąclecia i Wodnej w miejscowości Łasin.	
WYKONAŁ: mgr inż. Rafał Kobrzyński	
SKALA: 1:50	rys nr: 2c