


SZCZEGÓŁ KONSTRUKCYJNY "D" JEZDNIĄ - ZJAZD / PARKING

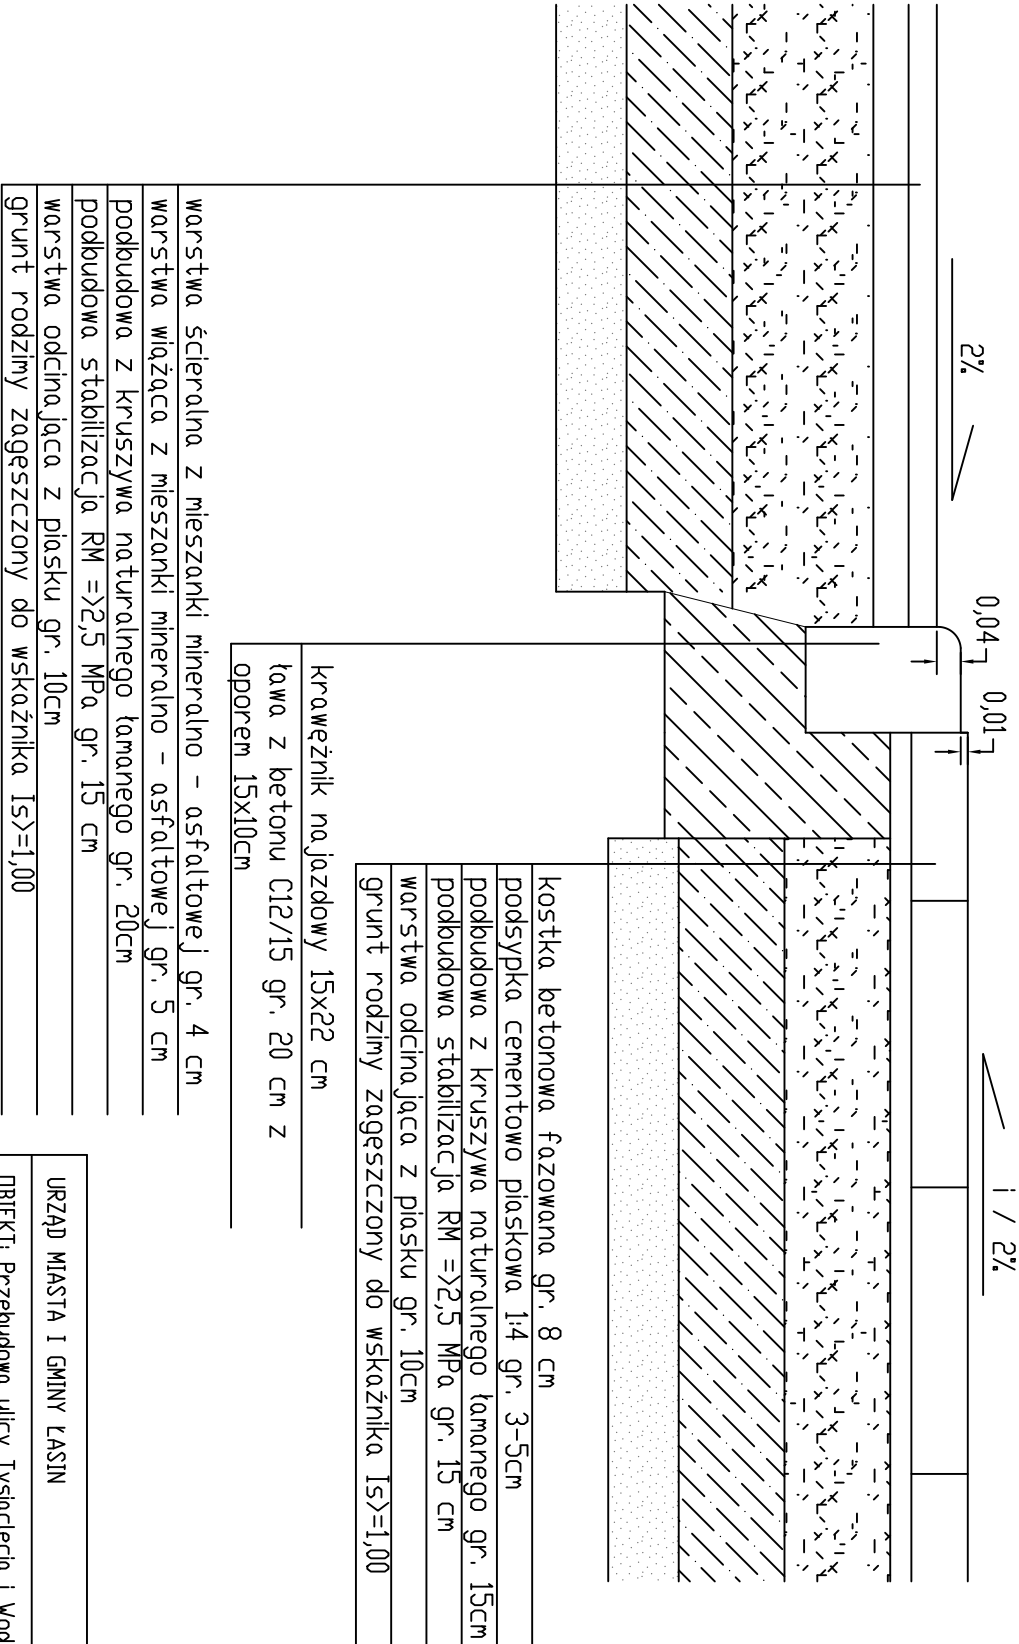

URZĄD MIASTA I GMINY ŁASIN	
DBIEKT: Przebudowa ulicy Tysiąclecia i Wodnej w miejscowości Łasin.	
WYKONAŁ: mgr inż. Rafał Kobrzyński	
SKALA: 1:10	RYS NR: 3d