


SZCZEGÓŁ KONSTRUKCYJNY "E" JEZDNIA - PAS ZIELENI

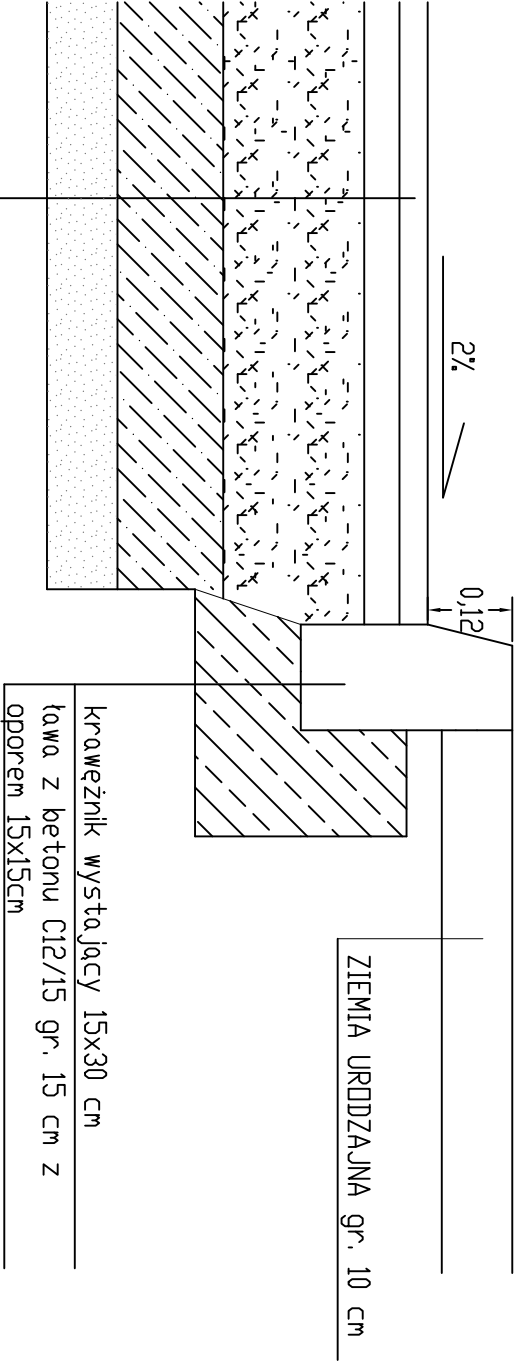

| |
|---|
| warstwa ścierna z mieszanki mineralno – asfaltowej gr. 4 cm |
| warstwa wiążąca z mieszanki mineralno – asfaltowej gr. 5 cm |
| podbudowa z kruszywa naturalnego łamanego gr. 20cm |
| podbudowa stabilizacja RM =>2,5 MPa gr. 15 cm |
| warstwa odcinająca z piasku gr. 10cm |
| grunt rodzimy zagęszczony do wskaźnika Is>=1,00 |

| | |
|--|------------|
| URZĄD MIASTA I GMINY ŁASIN | |
| DZIAŁ: Przebudowa ulicy Tysiąclecia i Wodnej w miejscowości Łasin. | |
| WYKONAŁ: mgr inż. Rafał Kobrzyński | |
| SKALA: 1:10 | RYS NR: 3e |