


SZCZEGÓŁ KONSTRUKCYJNY "F" PAS ZIELENI - CHODNIK

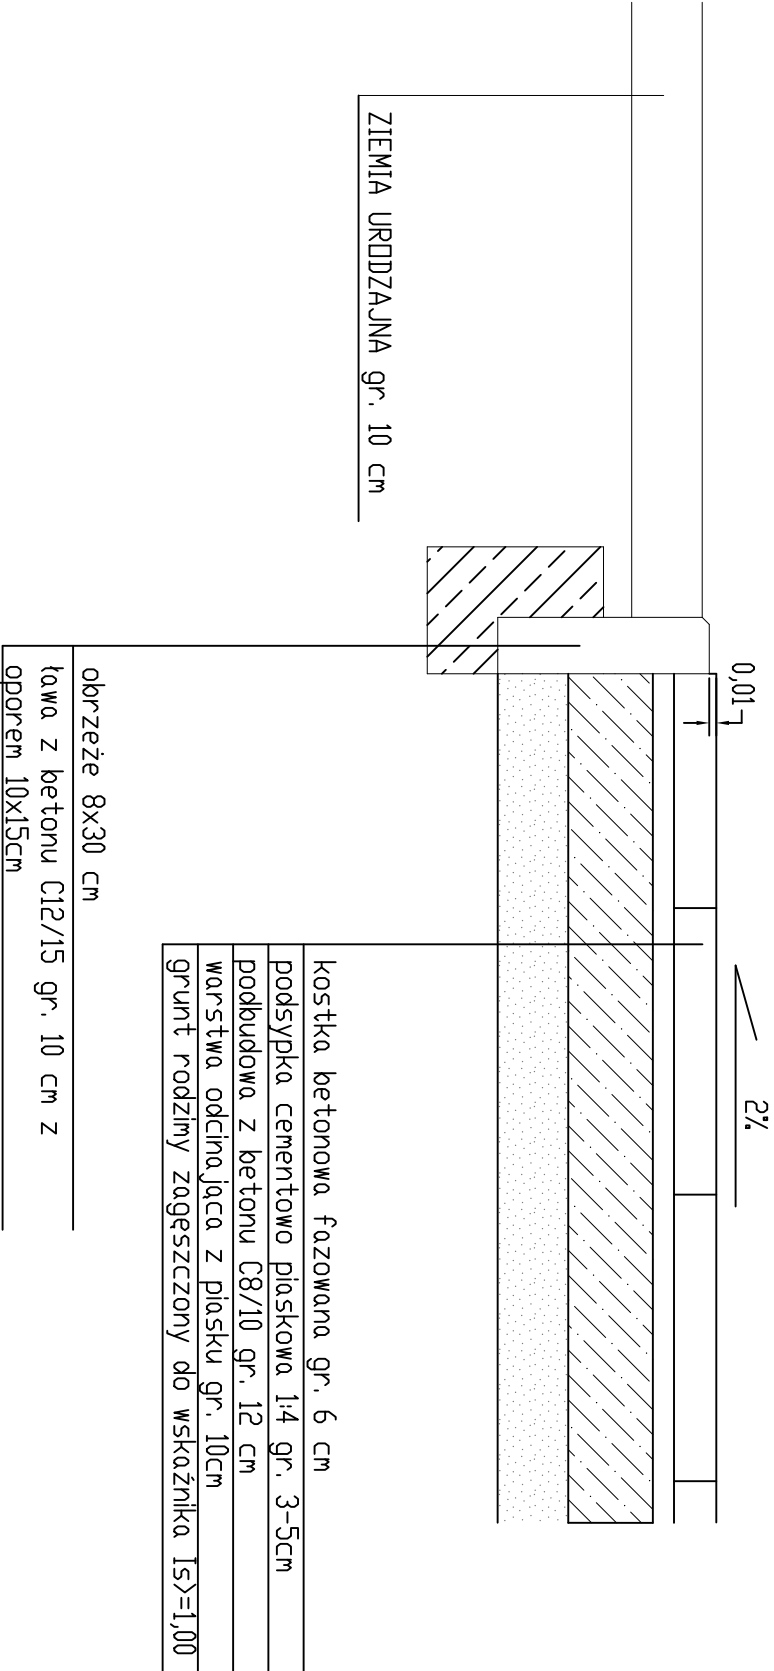

URZĄD MIASTA I GMINY ŁASIN	
DZIAŁ: Przebudowa ulicy Tysiąclecia i Wodnej w miejscowości Łasin.	
WYKONAŁ: mgr inż. Rafał Kobrzyński	
SKALA: 1:10	RYS NR: 3f