


SZCZEGÓŁ KONSTRUKCYJNY "H" ZJAZD

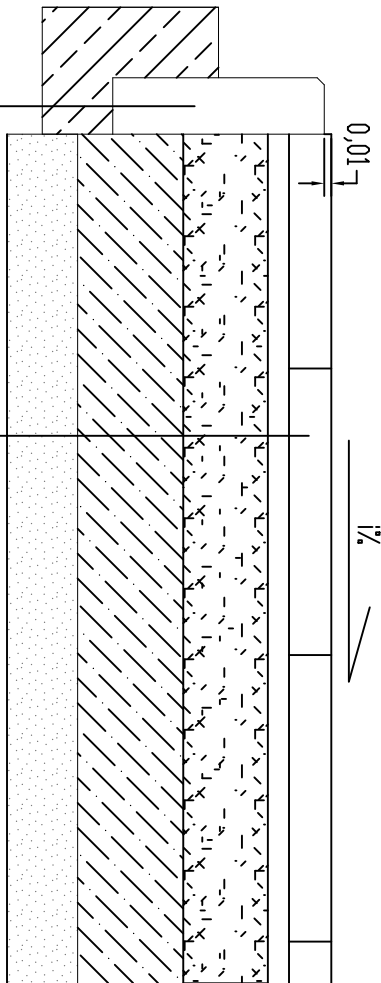

kostka betonowa fazowana gr. 8 cm
podsyпка cementowo piaszkowa 1:4 gr. 3-5cm
podbudowa z kruszywa naturalnego łamanego gr. 15cm
podbudowa stabilizacja RM =>2,5 MPa gr. 15 cm
warstwa oddcinająca z piasku gr. 10cm
grunt rodzimy zagęszczony do wskaźnika $I_s \geq 1,00$
obrzeże 8x30 cm
ława z betonu C12/15 gr. 10 cm z
oporem 10x15cm

URZĄD MIASTA I GMINY ŁASIN	
DIEKT: Przebudowa ulicy Tysiąclecia i Wodnej w miejscowości Łasin.	
WYKONAŁ: mgr inż. Rafał Kobrzyński	
SKALA: 1:10	RYS NR: 3h