


Schemat studni chłonnej Skala 1:50

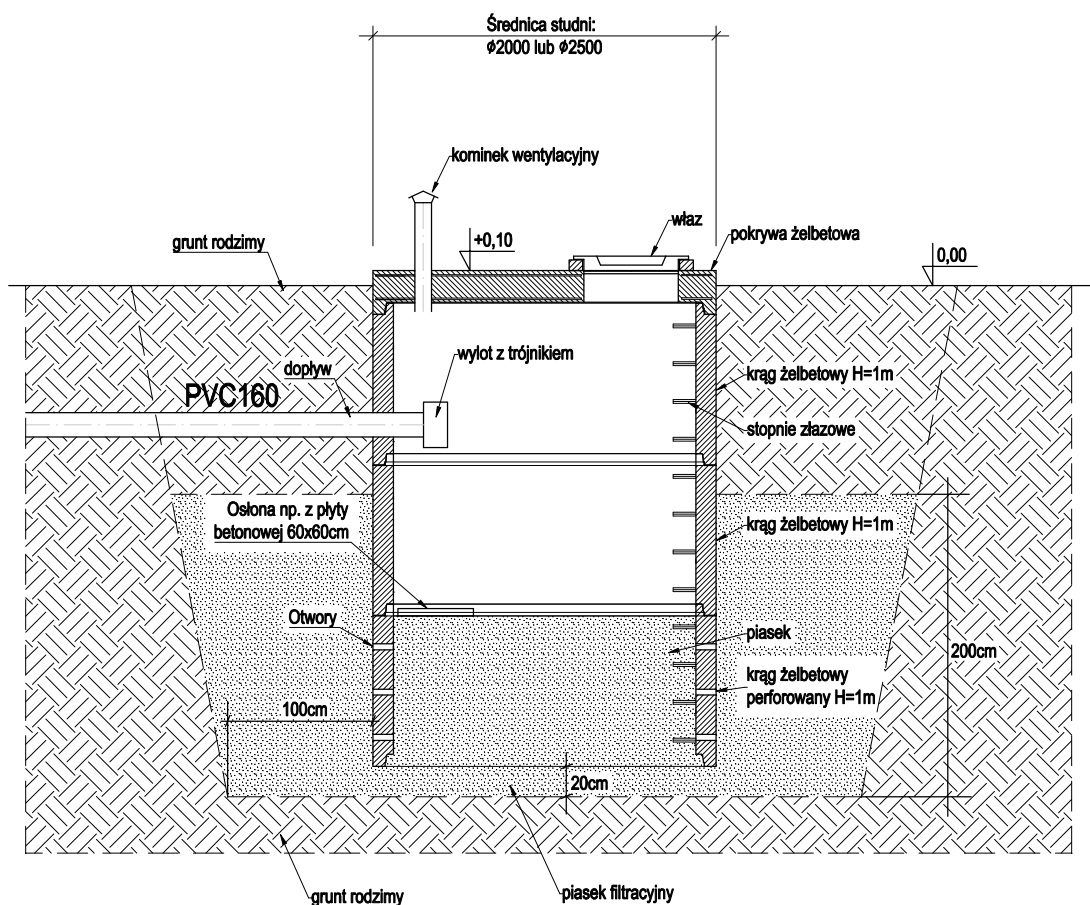

Schemat wylotu umocnionego do istniejącego zbiornika otwartego Skala 1:50

