drukarka: HP LaserJet P2050
format: A4
ustawienie: pionowo

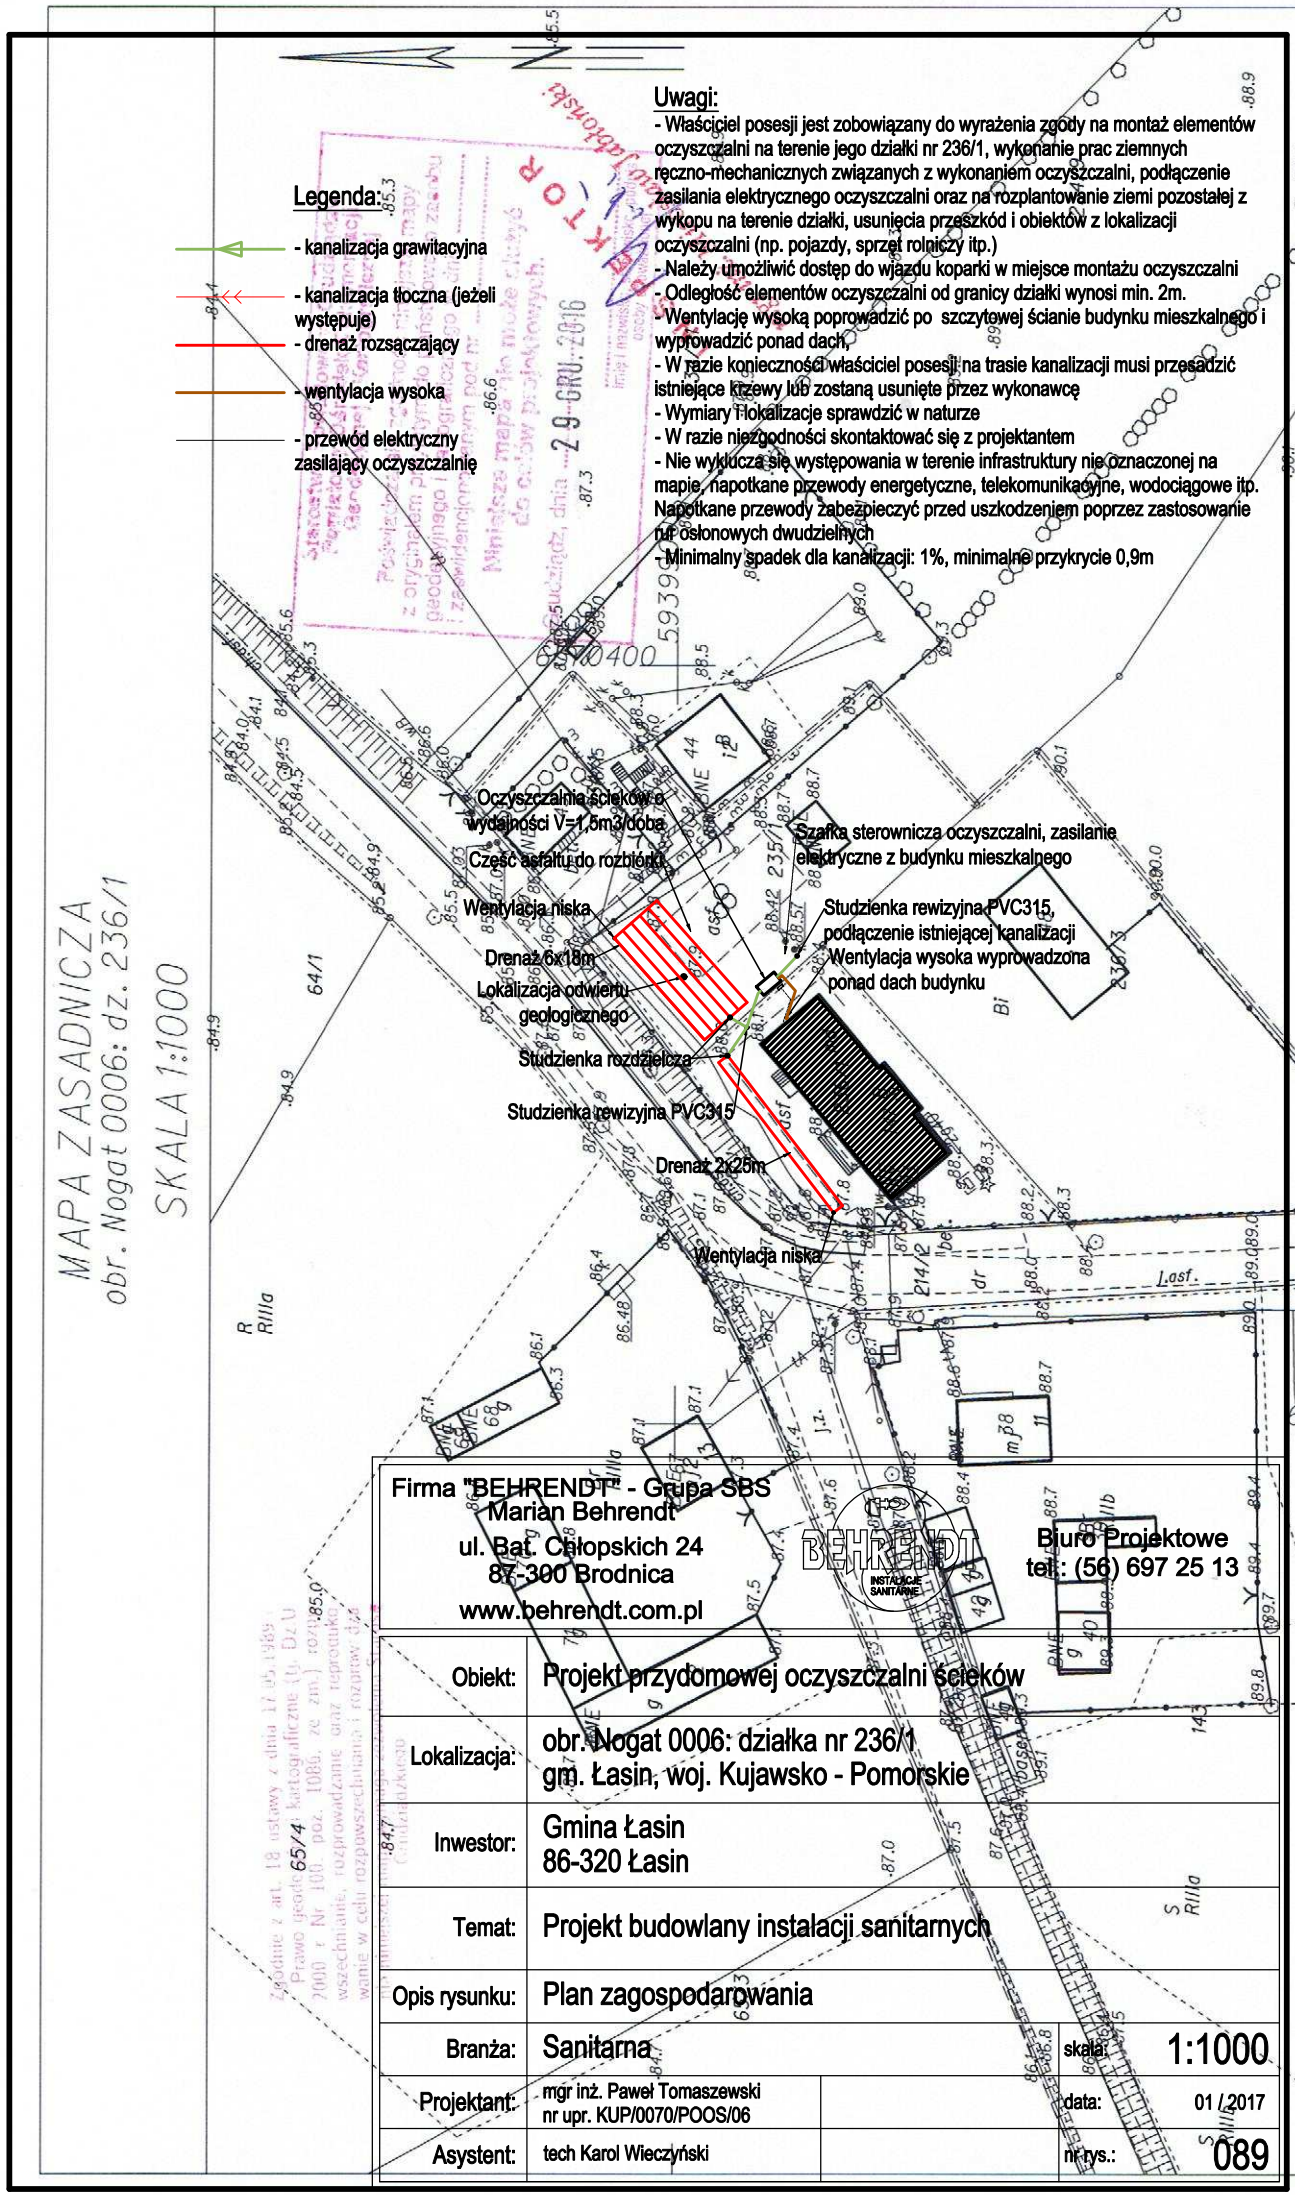

Firma "BEHRENDT" - Grupa SBS
Marian Behrendt
ul. Bat. Chłopskich 24
87-300 Brodnica
www.behrendt.com.pl

Biuro Projektowe
tel.: (56) 697 25 13

Obiekt:	Projekt przydomowej oczyszczalni ścieków
Lokalizacja:	obr. Nogat 0006: działka nr 236/1 gm. Łasin, woj. Kujawsko - Pomorskie
Inwestor:	Gmina Łasin 86-320 Łasin
Temat:	Projekt budowlany instalacji sanitarnych
Opis rysunku:	Plan zagospodarowania
Branża:	Sanitarna
skala:	1:1000
Projektant:	mgr inż. Paweł Tomaszewski nr upr. KUP/0070/POOS/06
data:	01 / 2017
Asystent:	tech Karol Wieczyński
nr rys.:	089