


PRZEKRÓJ KONSTRUKCYJNY SKALA 1:10

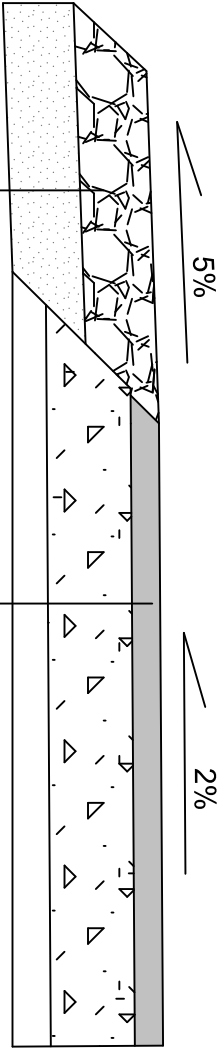

powierzchniowe utwardzenie emulsją asfaltową z grysem kamiennym - 4	
warstwy frakcji 16-31,5; 8-16; 2-8; 0-2	
podbudowa z kruszywa naturalnego łamanego stabilizowanego	
mechanicznie gr. 8 cm	
istniejąca nawierzchnia tłuczniowa	
pobocze z kruszywa naturalnego łamanego gr. 10 cm	
warstwa odsączająca z piasku gr. 10cm	
grunt rodzimy	

URZĄD MIASTA I GMINY ŁASIN	
OBIEKT: Przebudowa drogi gminnej nr 041334C w miejscowości Goczałki.	
WYKONAŁ: mgr inż. Rafał Kobrzyński	
SKALA: 1:10	RYS NR: 2