
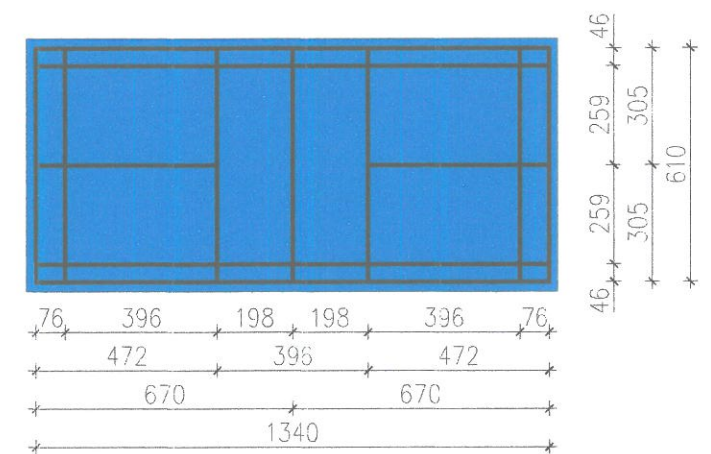
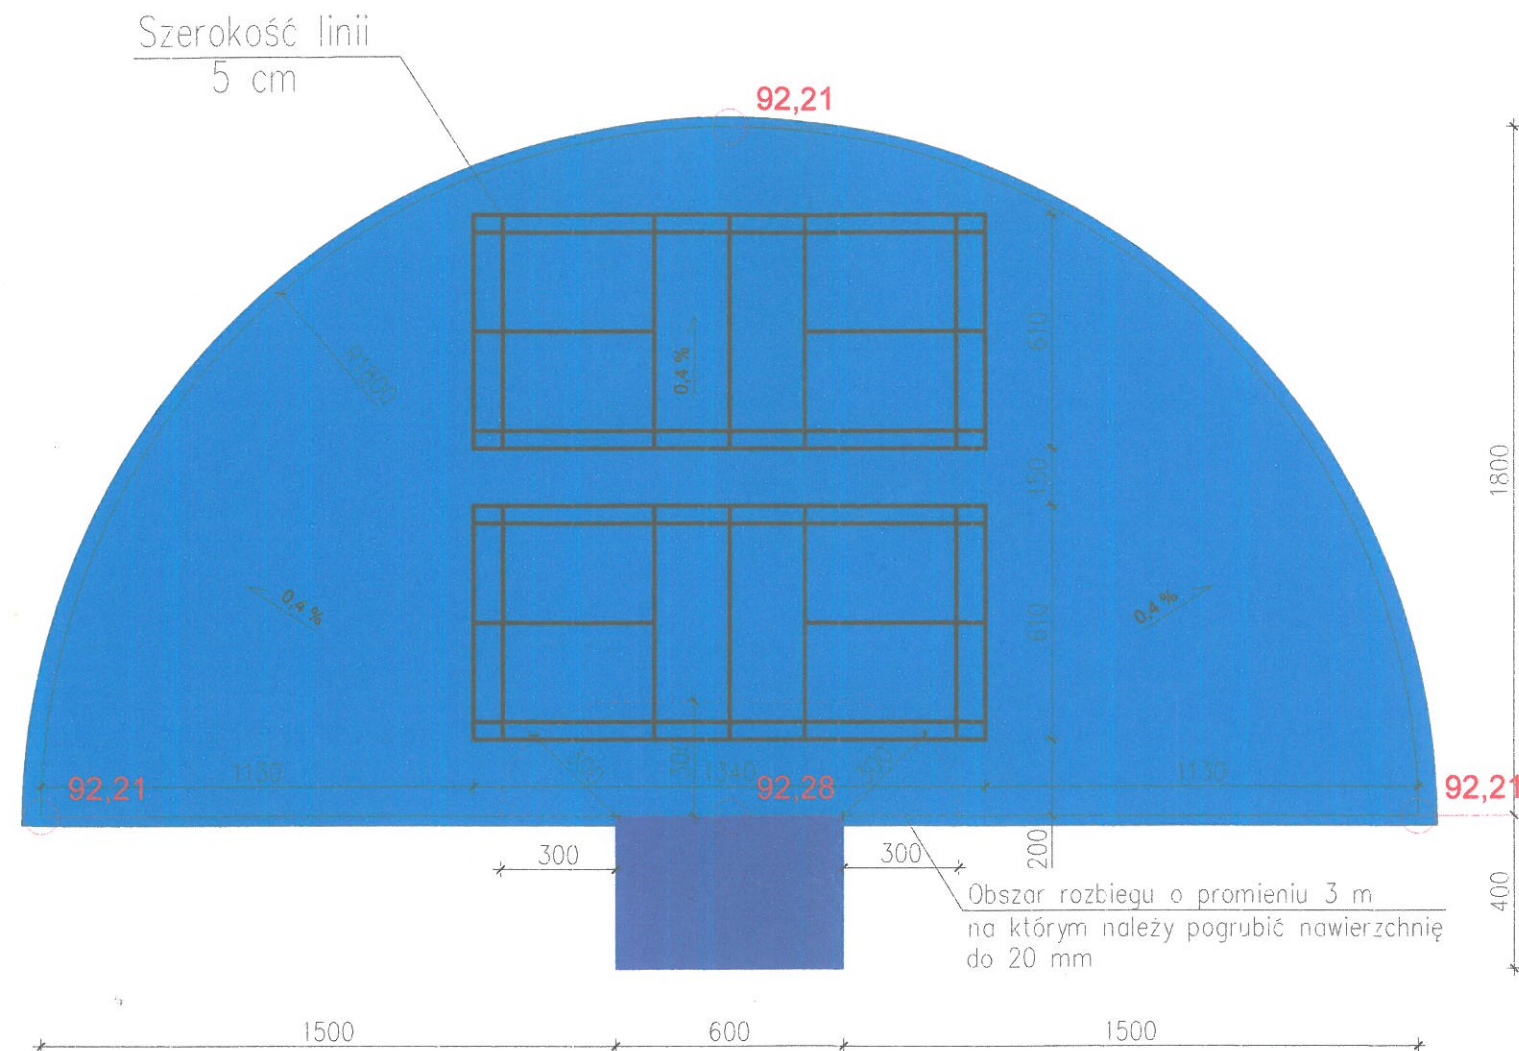


# SKOK WZWYŻ + BADMINTON

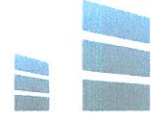

Skocznia do skoku wzwyż o nawierzchni poliuretanowej.  
Kolor: RAL5002  
Promień półkola: 18 m  
Wymiary zeskoku: 6x4x0,7 m

W obrębie półkola projektuje się ponadto 2 boiska do badmintona, usytuowane równolegle do zeskoku.

INWESTOR:		Miasto i Gmina Łasin ul. Radzyńska 2, 86-320 Łasin		
INWESTYCJA:		Wykonanie projektu architektoniczno-budowlanego przebudowy i modernizacji Stadionu Miejskiego w Łasinie		
LOKALIZACJA:		ul. Tysiąclecia, dz. nr 627, obr. 0021, jedn. ew. 040603_4 Łasin miasto		
		<b>Pracownia projektowa architektoniczno - budowlana "PSBUD" mgr inż. Piotr Świrzyński</b> 86-302 Wąldowo Szlacheckie 87 G tel. kom. 607-820-777 e-mail: psbud@interia.pl		
NAZWA RYSUNKU:		SKALA:	BRANŻA:	
Skok wzwyż + badminton		1:200	Budowlana	
FAZA:		DATA:	NR ARKUSZA:	
Projekt budowlano - wykonawczy		19.11.2016r.	B2	
FUNKCJA:	AUTOR:	NR UPRAWNIEŃ	SPECJALNOŚĆ	PODPIS
PROJEKTANT	mgr inż. arch. Radosław Głowacki	8/KPOK/2015	ARCHITEKTONICZNA	
PROJEKTANT	mgr inż. Piotr Świrzyński	KUP/0130/PWOK/09	KONSTRUKCJA	