


DETAL PIŁKOCHWYTÓW

Przestro skrajne

Przestro pośrednie

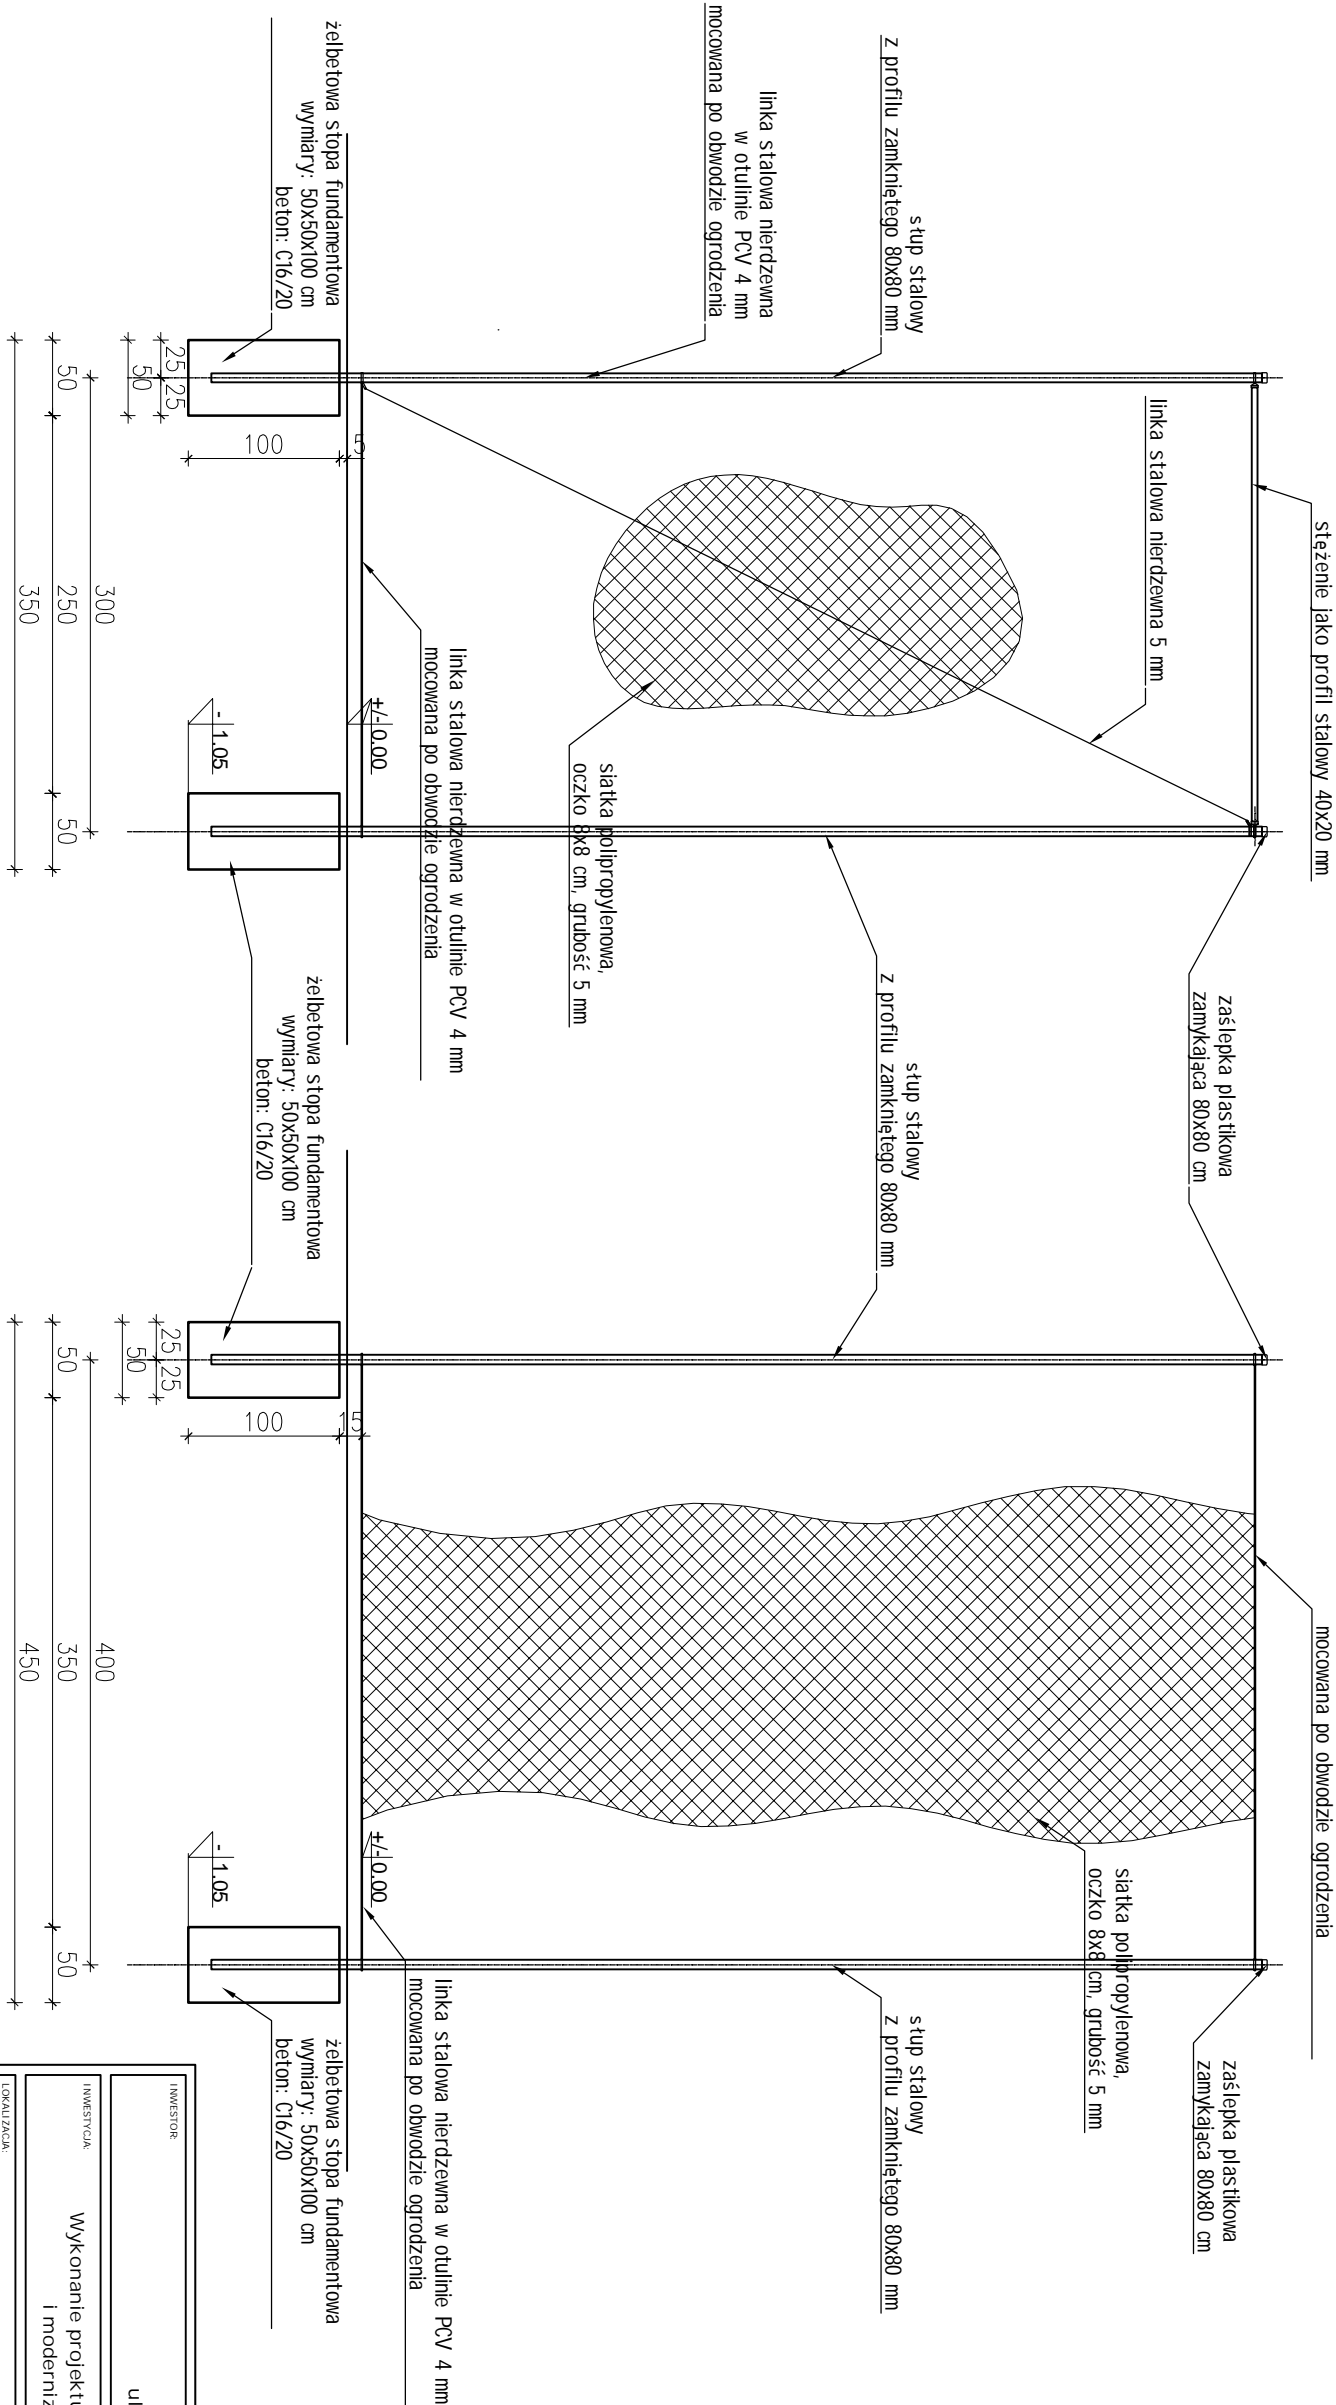

UWAGA:

Dopuszcza się zastosowanie innego systemu piłkoczwytów, pod warunkiem zatwierdzenia przez Inwestora proponowanego rozwiązania, oraz spełnienia wymaganych warunków geometrycznych, w tym wysokości 6 m. Piłkoczwytły wykonać należy w sposób zapewniający trwałe i bezpieczne użytkowanie (w szczególności należy zwrócić uwagę na właściwe osadzenie słupów, w sposób gwarantujący stabilność konstrukcji).

INWESTOR		Miasto i Gmina Łasin		
INWESTYCJA		ul. Radzyńska 2, 86-320 Łasin		
LOKALIZACJA		ul. Tysiąclecia, dz. nr 627, obr. 0021, jedn. ew. 040603_4 Łasin miasto		
Wykonanie projektu architektoniczno-budowlanego przebudowy i modernizacji Stadionu Miejskiego w Łasinie				
Pracownia projektowa architektoniczno - budowlana "PSBUD" mgr inż. Piotr Świrzyński				
86-302 Wałdowo Szlacheckie 87 G tel. kom. 607-820-777 e-mail: psbud@interia.pl				
NAZWA RYSUNKU		SKALA	BRANŻA	
Detail piłkoczwytów		1:50	Budowlana	
FAZA		DATA	NR ARKUSZA	
Projekt budowlano - wykonawczy		19.11.2016r.	B5.2	
FUNKCJA:	AUTOR:	NR UPRAWNIENI	SPECJALNOŚĆ	PODPIS
PROJEKTANT	mgr inż. arch. Radosław Głowacki	8/K/POKK/2015	ARCHITEKTONICZNA	
PROJEKTANT	mgr inż. Piotr Świrzyński	KUP/0130/PWOK/09	KONSTRUKCJA	