


PRZEKRÓJ KONSTRUKCYJNY SKALA 1:10

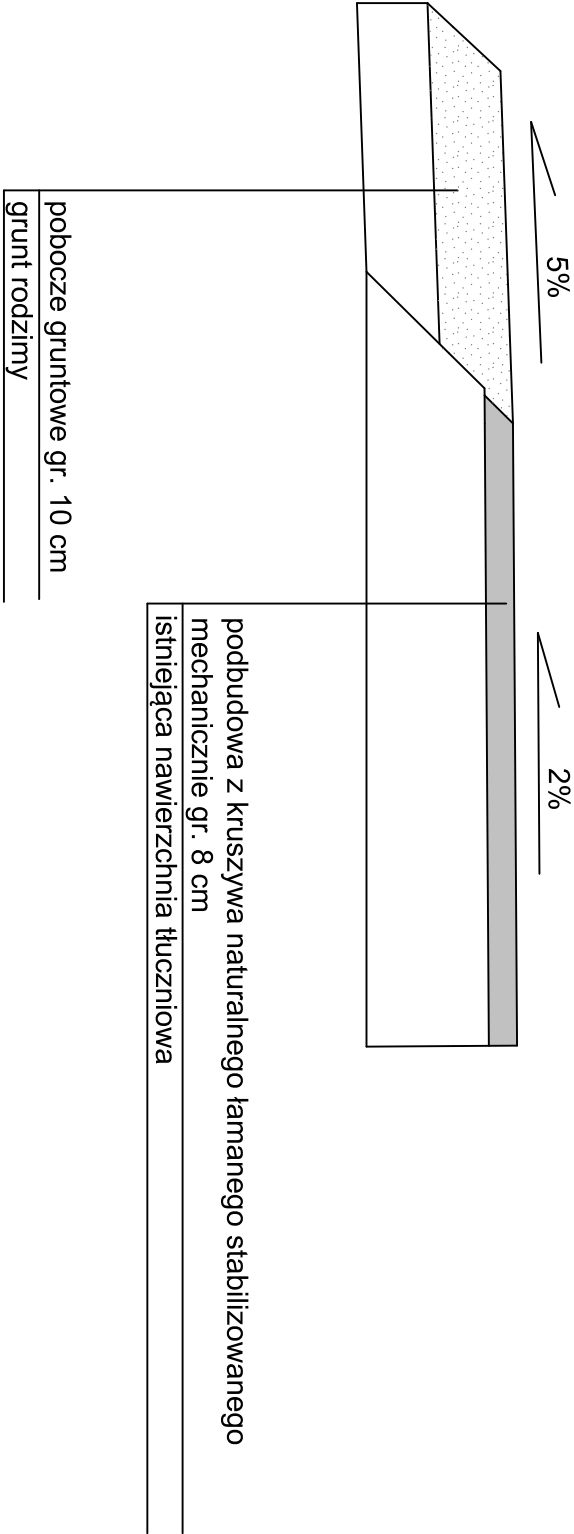

URZĄD MIASTA I GMINY ŁASIN	
OBIEKT: Przebudowa drogi gminnej nr 041334C w miejscowości Goczałki.	
WYKONAŁ: mgr inż. Rafał Kobrzyński	
SKALA: 1:10	RYS NR: 2