


PRZEKRÓJ NORMALNY SKALA 1:50

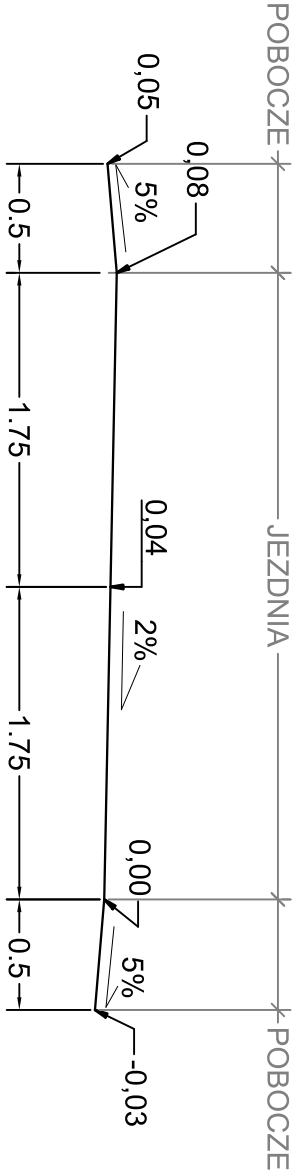

URZĄD MIASTA I GMINY ŁASIN	
OBIEKT: Przebudowa drogi gminnej nr 041334C w miejscowości Goczałki.	
WYKONAŁ: mgr inż. Rafał Kobrzyński	
SKALA: 1:50	RYŚ NR: 1