



ELEWACJA PÓŁNOCNO-ZACHODNIA

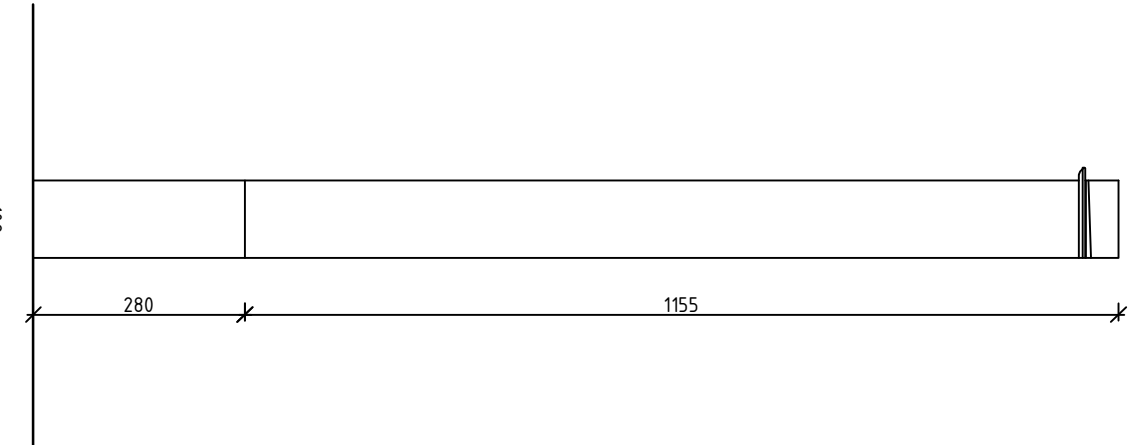

ELEWACJA POŁUDNIOWO-WSCHOD



ELEWACJA POŁUDNIOWO-ZACHODNIA

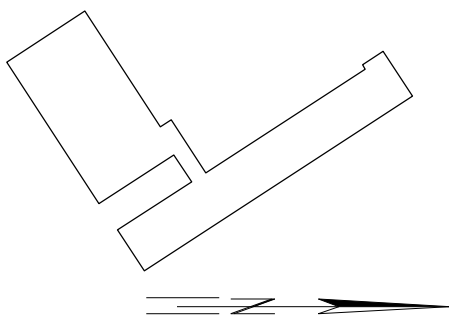

190

Gmina Miasto Łasin
ul. Radzyńska 2 86-520 Łasin

Terminomodernizacja budynku Zespołu Szkół Publicznych w Łasinie
przy ul. M.C. Skłodowskiej 14 działka nr 598/1

BUDOWA PROJEKTOWE

Zakład Projektowania i Usług Budowlanych

"BENBUD"

inż. Benedykt Reder

ul. Ke. dr. Wł. Łęgi 1/27, 86-500 Grudziądz

NAZWA RYSUNKU

ELEWACJE

INWENTARYZACJA

SKALA:

1:100

BUDOWLANA

PRZĄD

PROJEKT BUDOWLANO WYKONAWCZY

DATA: 12.10.2015 r.

KOD RYSUNKU

B-05

FUNKCJA

PROJEKTANT

INŻ. BENEDYKT REDER

ul. Wł. Łęgi 1/27, 86-500 Grudziądz

PROJEKT

PROJEKTANT

INŻ. BENEDYKT REDER

ul. Wł. Łęgi 1/27, 86-500 Grudziądz