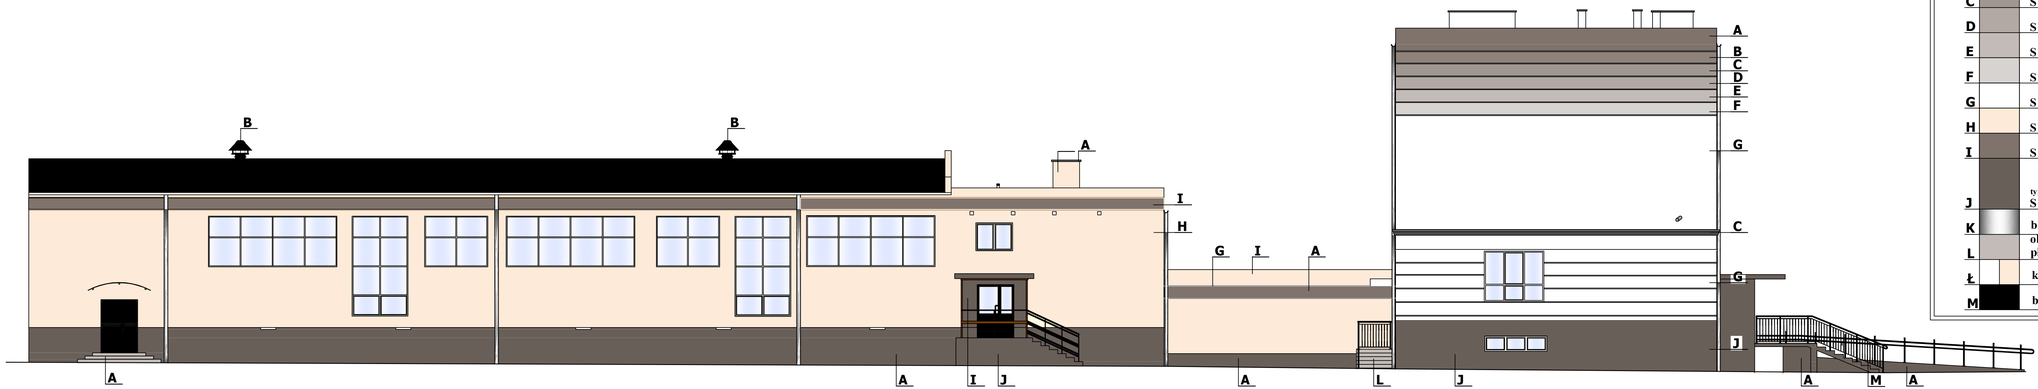


ELEWACJA POŁUDNIOWO-WSCHODNIA

*UWAGA: Kolorystykę elewacji należy przyjąć zgodnie z numerami farb zawartymi w dokumentacji projektowej. Niedopuszczalne jest dobieranie kolorów farb poprzez porównywanie ich z kolorami przedstawionymi na wydruku (rysunku).*

## KOLORY PODANO WG PALETY BARW NCS

| | |
|---|---|
| A | S 5502-B - pas górny szer. 50cm |
| B | S 4502-B - pas górny szer. 45cm |
| C | S 3502-B - pas górny szer. 50cm |
| D | S 2502-B - pas górny szer. 50cm |
| E | S 1502-B - pas górny szer. 50cm |
| F | S 1002-B - pas górny szer. 50cm |
| G | S 0505-R50B - elewacja |
| H | S 1005-Y50R - elewacja sali gimnastycznej i łącznika |
| I | S 5502-B - pas górny szr. 50cm |
| J | tynk mozaikowy S 6502-B - cokół |
| K | blacha ocynkowana |
| L | okładzina schodów płytki kolor jasno szarym |
| Ł | kominy - kolor elewacji szkoły i sali |
| M | balustrada - czarny |

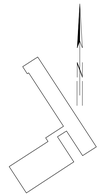


INWESTOR:
Gmina Miasto Łasin
ul. Radzyńska 2 86-320 Łasin

INWESTYCJA:
Termomodernizacja budynku Zespołu Szkół Publicznych w Łasinie przy ul. M.C. Skłodowskiej 14 działka nr 598/1

BIURO PROJEKTOWE:
Zakład Projektowania i Usług Budowlanych "BENBUD"
inż. Benedykt Reder
ul. Ks. dr Wł. Łęgi 1/27, 86-300 Grudziądz

NAZWA RYSUNKU: ELEWACJA POŁUDNIOWO - WSCHODNIA KOLORYSTYKA
SKALA: 1:100
BRANŻA: BUDOWLANA
FAZA: PROJEKT BUDOWLANO WYKONAWCZY
DATA: 12.10.2015 r.
NUMER RYSUNKU: B-017
FUNKCJA: PROJEKTANT Branża budowlana
INŻ. BENEDYKT REDER upr. budowlane - konstrukcyjne nr uprawnień: GDA-IV/8346/172/97/08
PODPIS: