


### NAWIERZCHNIA ŚCIEŻEK PIESZYCH CHODNIKOWYCH

Skala 1:20

1	NAWIERZCHNIA ŚCIEŻEK PIESZYCH I PLACÓW
kostka brukowa betonowa	6 cm
podsyпка cementowo - piaskowa stabilizowana mechanicznie	5 cm
warstwa podbudowy z kruszywa naturalnego stabilizowana mech.	15 cm
grunt rodzimy	

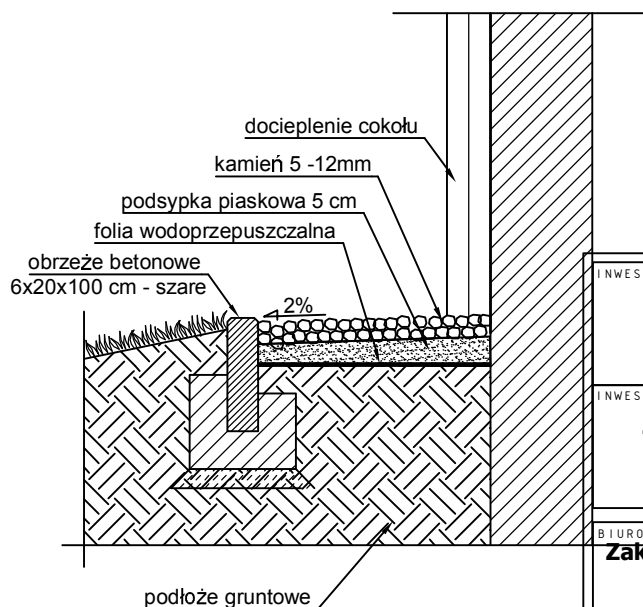

### OPASKA WOKÓŁ BUDYNKU

Skala 1:20

INWESTOR:

**Gmina Miasto Łasin**  
**ul. Radzyńska 2 86-320 Łasin**



INWESTYCJA:

**Termomodernizacja budynku Zespołu Szkół Publicznych w Łasinie**  
**przy ul. M.C. Skłodowskiej 14 działka nr 598/1**

BIURO PROJEKTOWE:

**Zakład Projektowania i Usług Budowlanych**

**"BENBUD"**

**inż. Benedykt Reder**  
**ul. Ks. dr Wł. Łęgi 1/27, 86-300 Grudziądz**



NAZWA RYSUNKU

**NAWIERZCHNIE UTWARDZONE, OPASKA**  
**CHODNIKI I PLACE**

SKALA:

BRANŻA:

**BUDOWLANA**

FAZA:

**PROJEKT**  
**BUDOWLANO**  
**WYKONAWCZY**

DATA:

**12.10.2015 r.**

NUMER RYSUNKU:

**B-036**

FUNKCJA:

**PROJEKTANT**

Branża: budowlana

**INŻ. BENEDYKT REDER**

upr. budowlano - konstrukcyjne  
nr UAN-IV/8346/113/TO/88

PODPIS:

*[Signature]*