
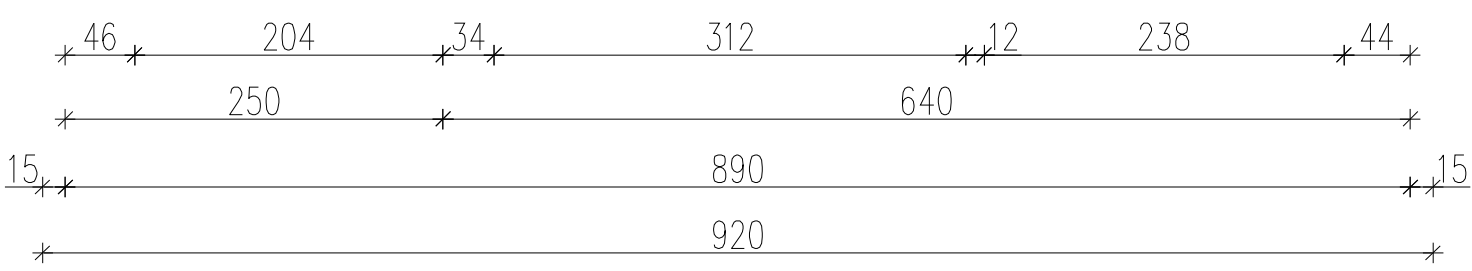


RZUT PRZYZIEMI  
SKALA 1:50

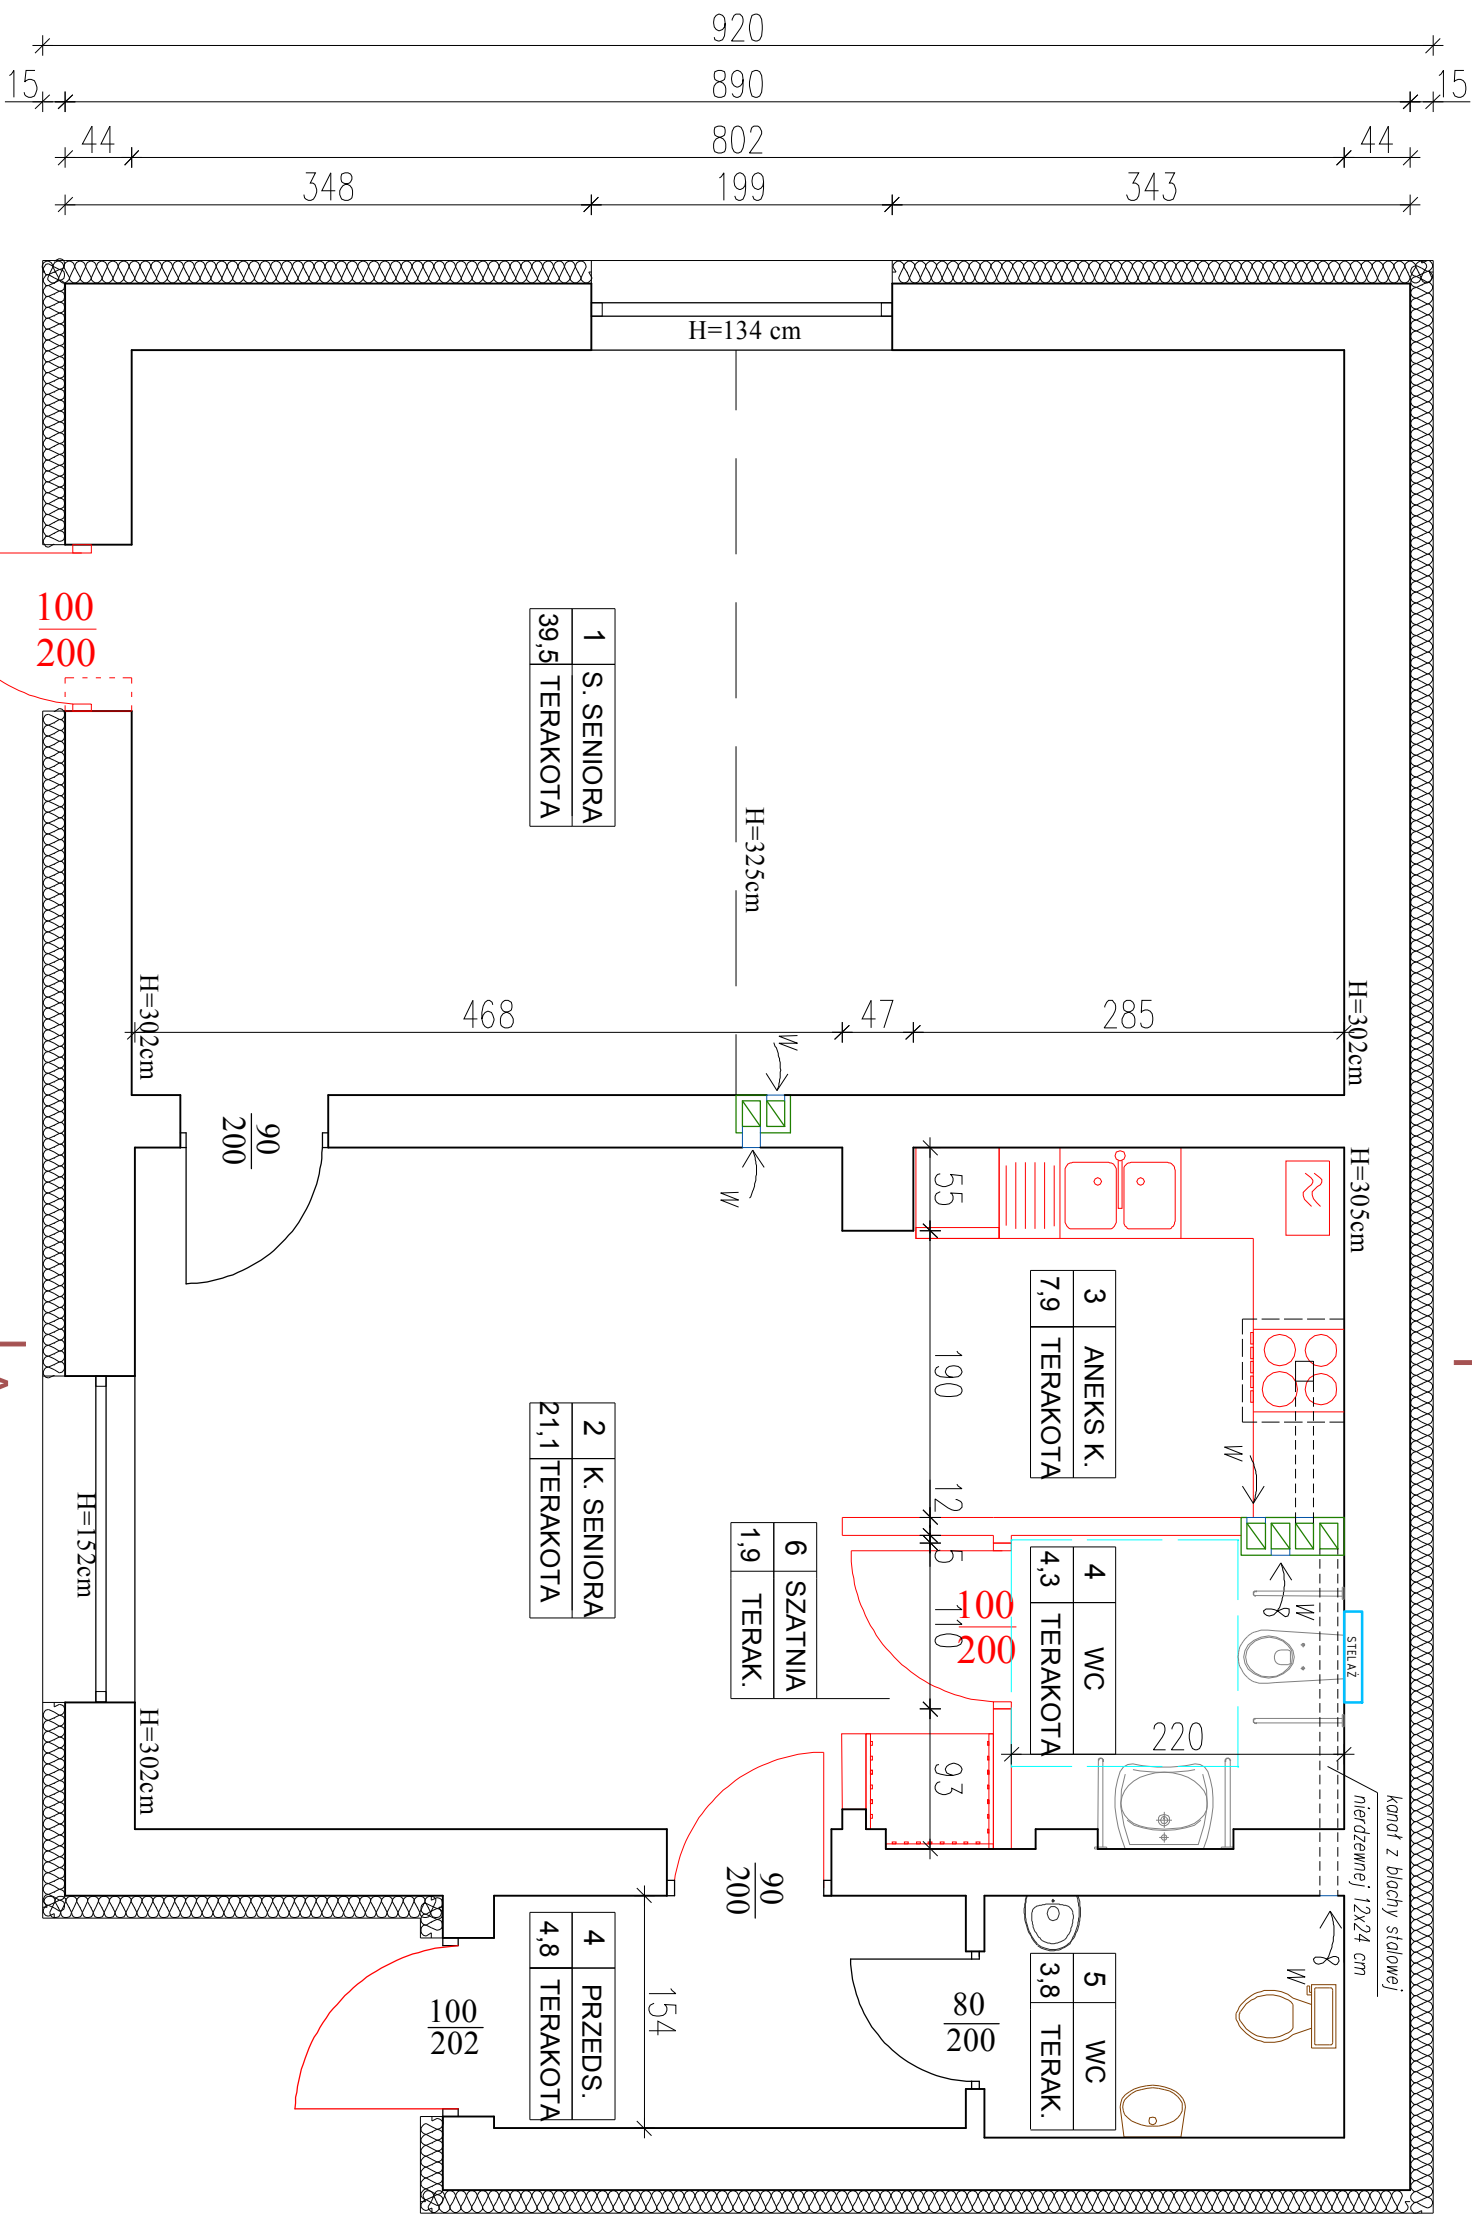

|                                                                    |                                                                             |  |               |
|--------------------------------------------------------------------|-----------------------------------------------------------------------------|--|---------------|
| BIURO USŁUG PROJEKTOWYCH UMIG ŁASIN                                |                                                                             |  |               |
| 86-320 ŁASIN ul. Redzyńska 2                                       |                                                                             |  |               |
| OBIEKT : ŚWIELICA WIEJSKA W STARYM BŁONOWIE                        |                                                                             |  |               |
| ZADANIE: PROJEKT PRZEBUDOWY I REMONTU DLA POTRZEB PROGRAMU SENIOR+ |                                                                             |  |               |
| Funkcja :                                                          | Nazwisko i imię                                                             |  | Podpis        |
| Projektował :                                                      | mgr inż. budownictwa<br>Benedykt Stęcki<br>upr. Nr BA-IV/8346/16/17/O/89-90 |  | 12.2018 r.    |
| Asystent<br>Projektanta                                            | mgr inż. Rafał Kobrzyński                                                   |  | Nr rys.<br>01 |