


RZUT PRZYZIEMIĄ
SCHEMAT INSTALACJI WOD-KAN

Podgrzewacz c.w.u. V=80dm³
Pion kanalizacji sanitarnej PVC110 zakończony wywiewką ponad dachem

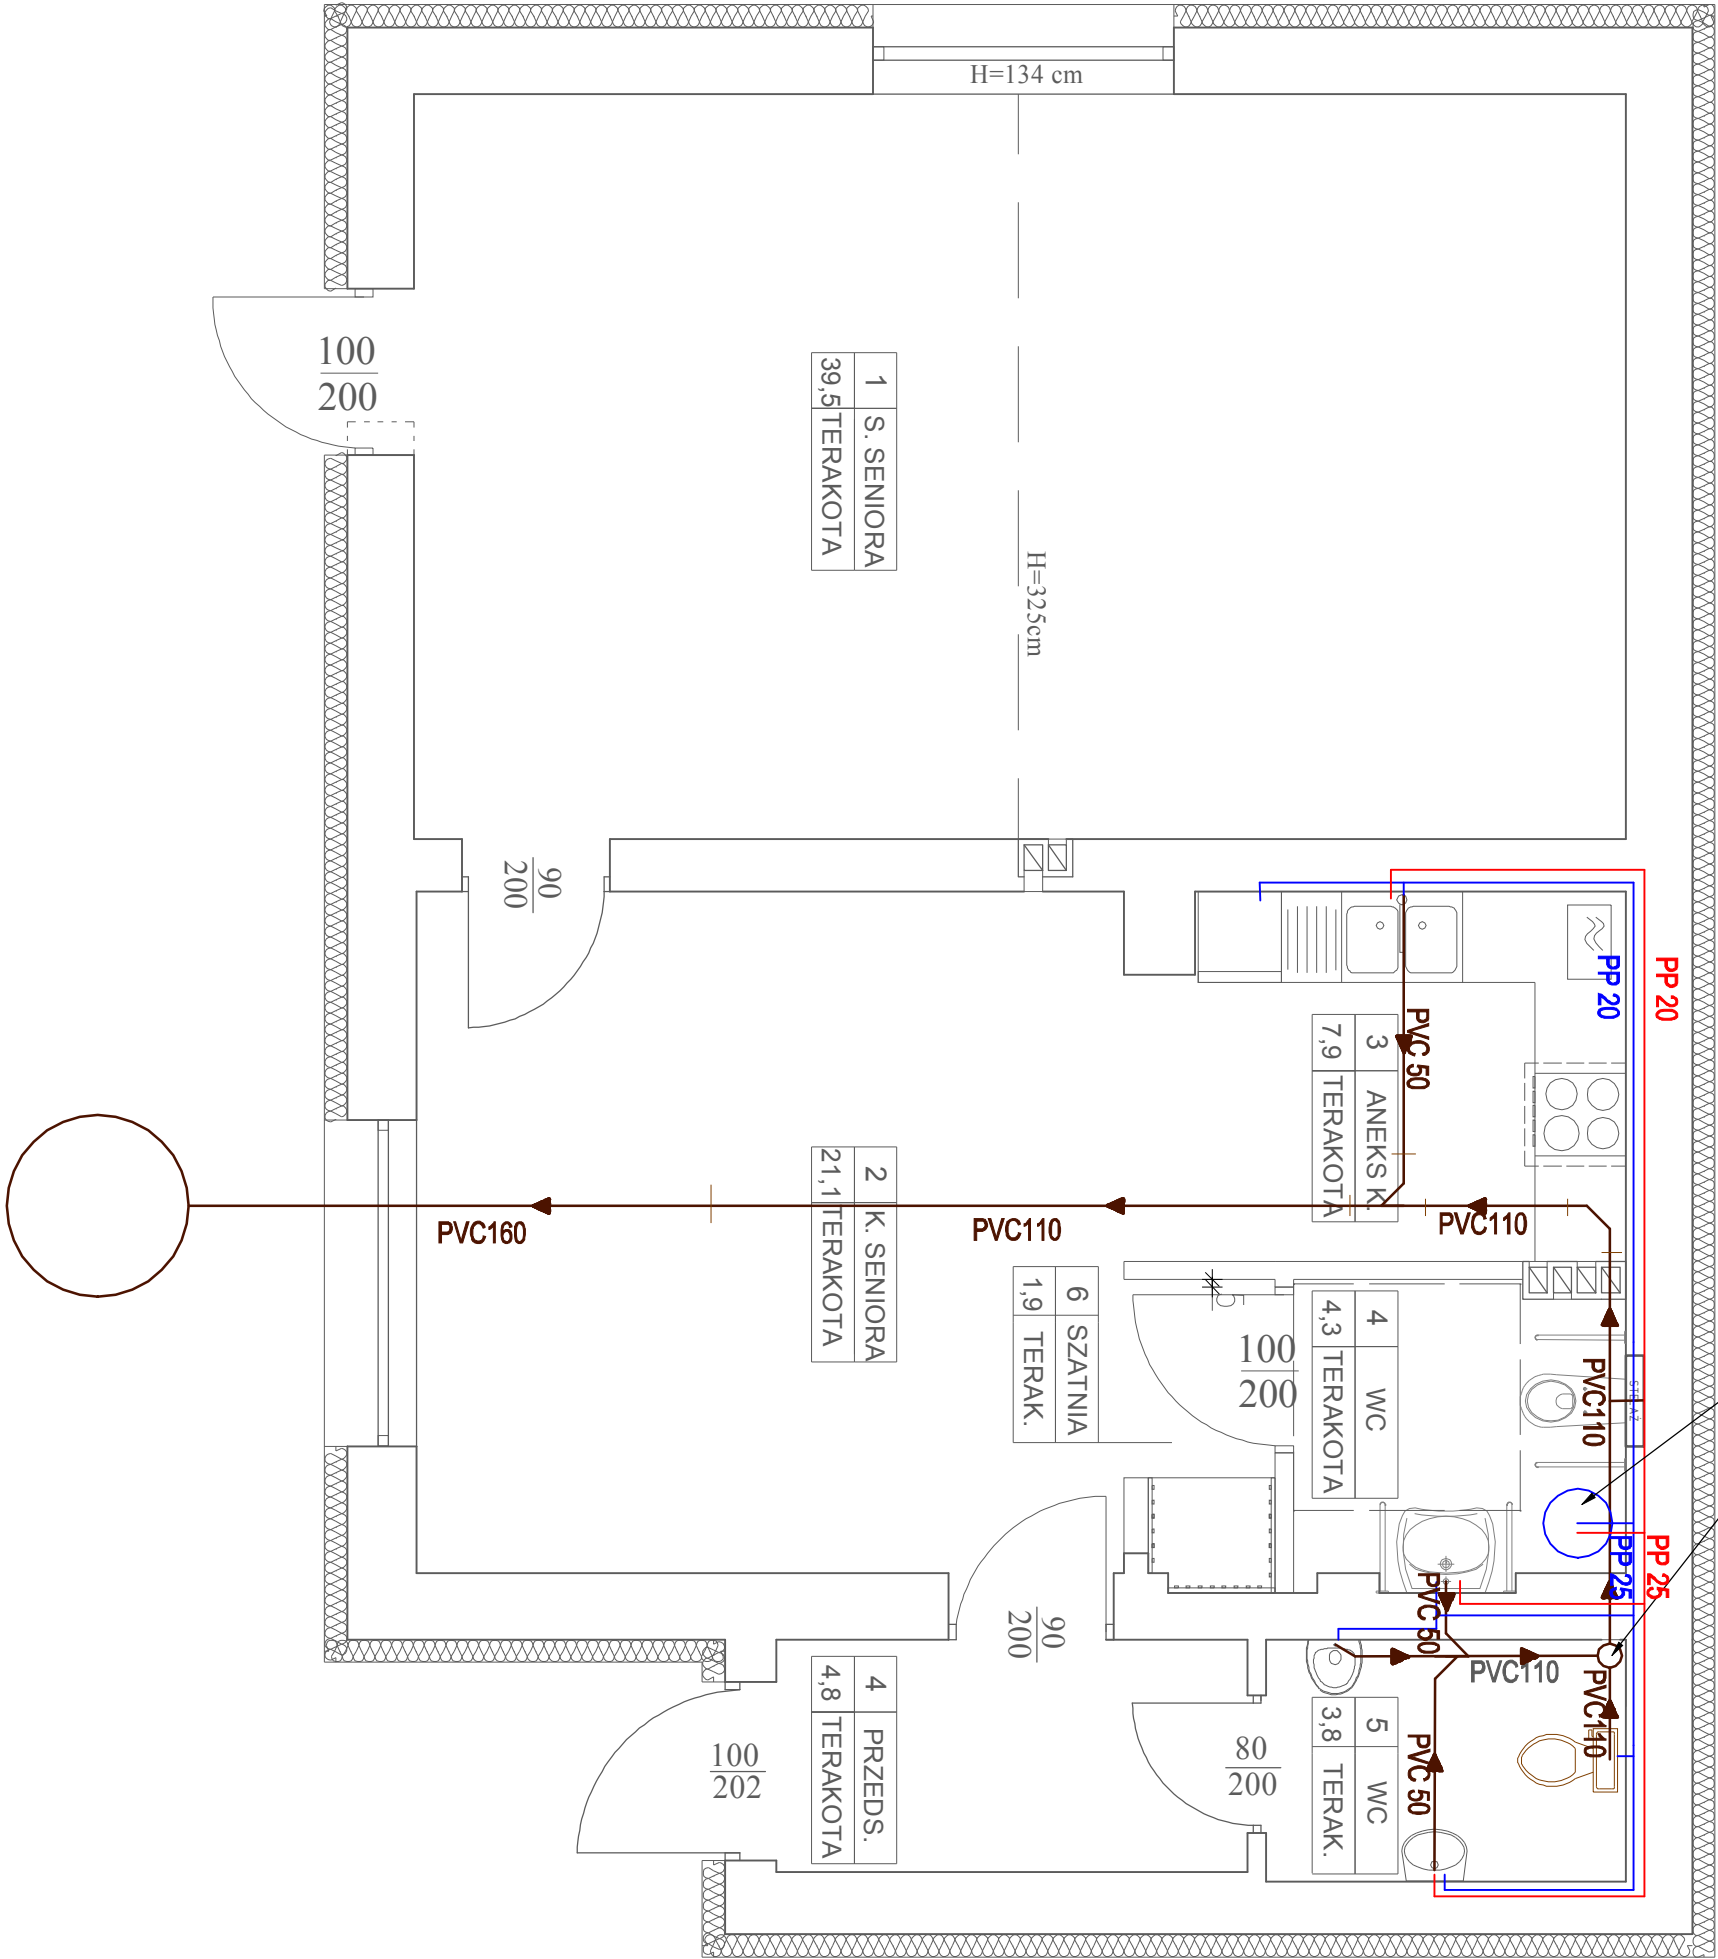

LEGENDA:

- kanalizacja sanitarna
- woda zimna
- woda ciepła

BIURO USŁUG PROJEKTOWYCH UMIG ŁASIN 86-320 ŁASIN ul. Radzyńska 2			
OBIEKT : ŚWIELICA WIEJSKA W STARYM BŁONOWIE			
ZADANIE: PROJEKT PRZEBUDOWY I REMONTU DLA POTRZEB PROGRAMU SENIOR+			
Funkcja :	Nazwisko i imię	Podpis	Data
Projektował :	mgr inż. budownictwa Benedykt Stęcki upr. Nr BA-IV/8346/16/17/O/89-90		12.2018 r.
Asystent Projektanta	mgr inż. Rafał Kobrzyński		Nr rys. 01 S