


PRZEKRÓJ A-A
SKALA 1:50

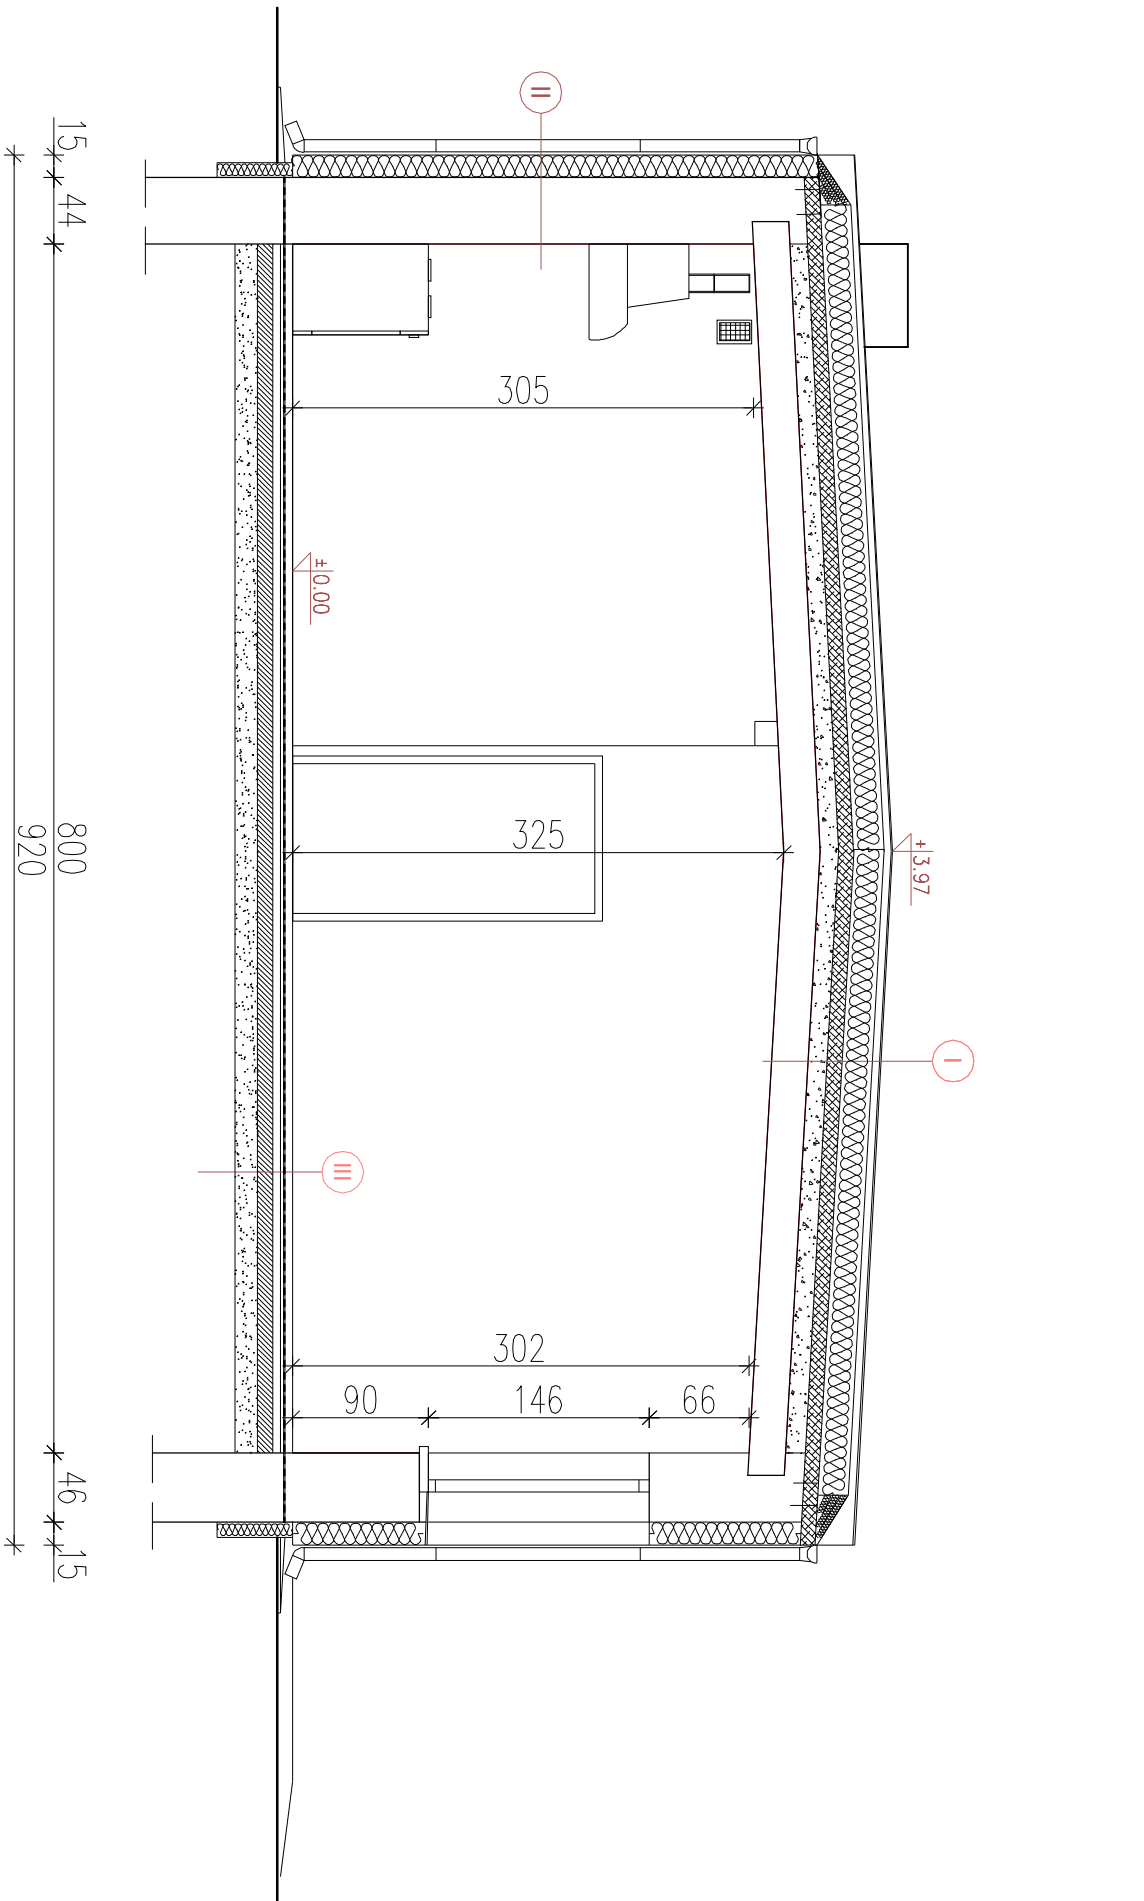

I
STYROPAPA gr. 20 cm
Papa termozgrzewalna
Płyta betonowa gr. 8 cm
Ocielenie żużel paleniskowy
Istniejące płyty żelbetowe
Płynk cementowo-wapienny

II
Tynk mineralny na siatce
Styropian EPS70, gr.15cm
Istniejąca ściana gr.44cm
Tynk cem.-wapi. gr.1,5cm

III
Panele podłogowe/terakota
Wylewka cementowa, gr.5cm
2xfolia PE, gr.0,2mm
Styropian EPS100, gr.8cm
2xfolia PE, gr.0,2mm
Podkład betonowy B10, gr.15cm
Piasek zagęszcz. Is=0,98, gr.15cm
Grunt rodzimy

BIURO USŁUG PROJEKTOWYCH UMIG ŁASIN
86-320 ŁASIN ul. Radzyńska 2

OBIEKT : ŚWIELICA WIEJSKA W STARYM BŁONOWIE

ZADANIE: PROJEKT PRZEBUDOWY I REMONTU DLA POTRZEB PROGRAMU SENIOR+

Funkcja :	Nazwisko i imię	Podpis	Data
Projektował :	mgr inż. budownictwa Benedykt Stęcki upr. Nr BA-IV/8346/16/TO/89-90		12.2018 r.
Asystent Projektanta	mgr inż. Rafał Kobrzyński		Nrys. 02