


ELEWACJE FRONTOWA I TYLNA
SKALA 1:50

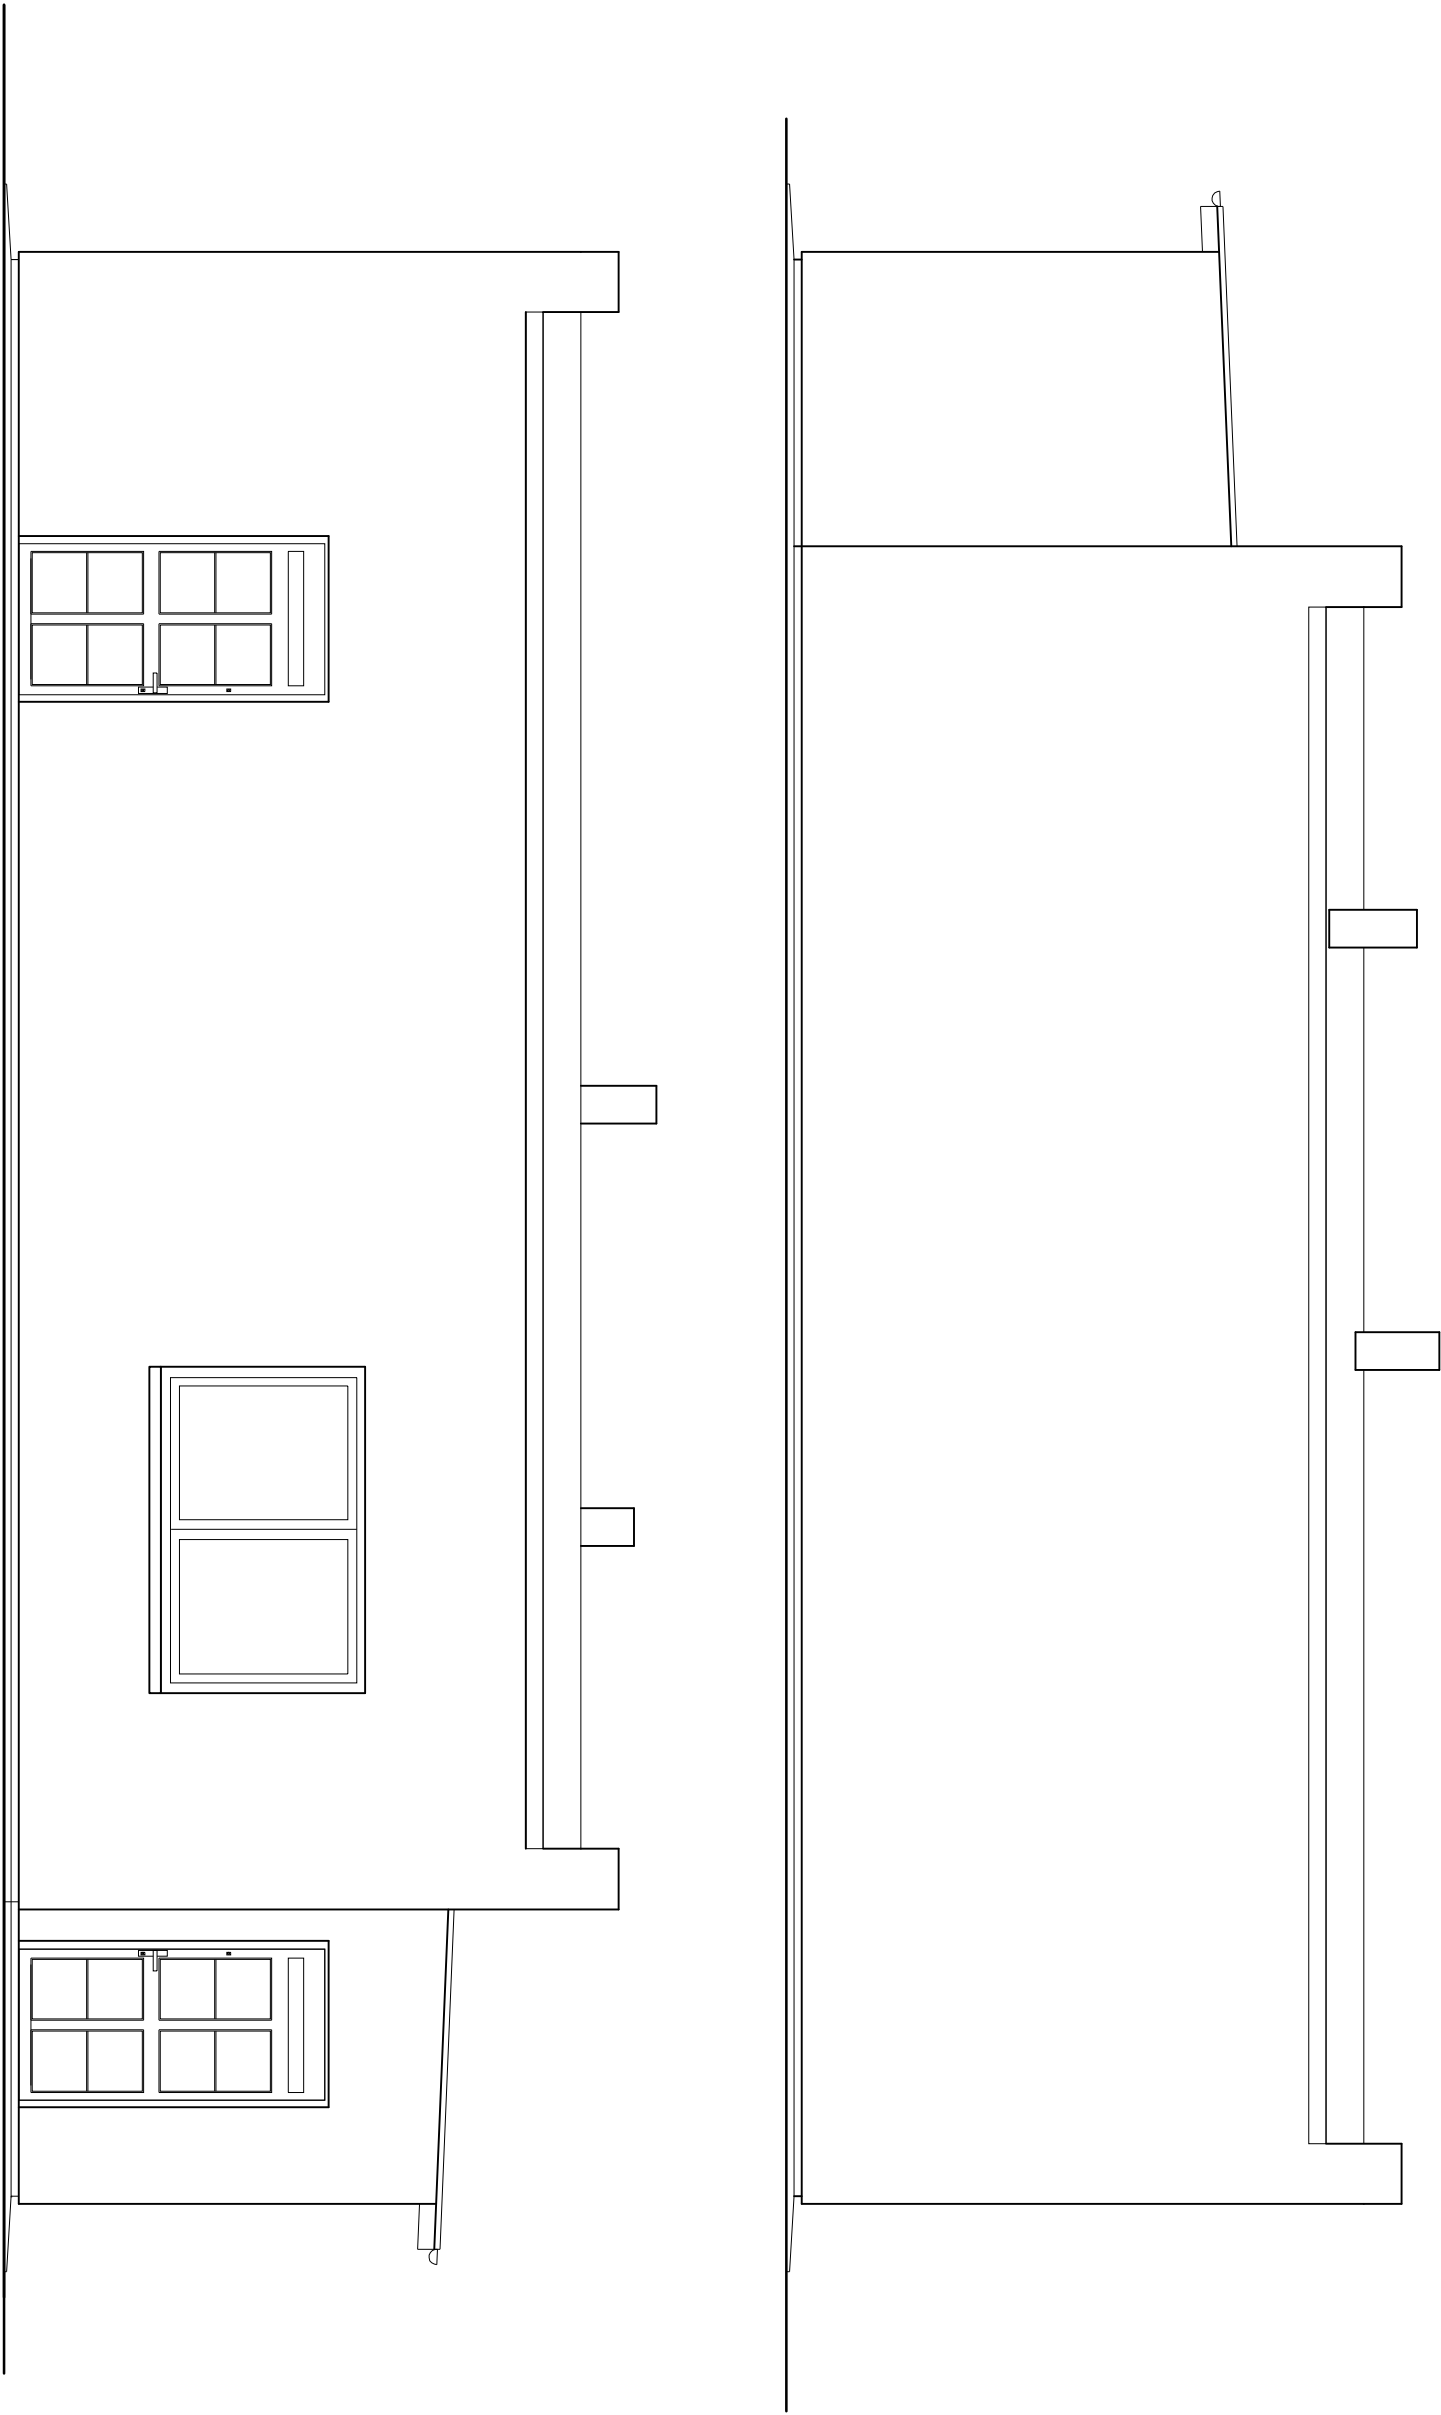

BIURO USŁUG PROJEKTOWYCH UMIG ŁASIN
86-320 ŁASIN ul. Radzyńska 2

OBIEKT : ŚWIE TLICA WIEJSKA W STARYM BŁONOWIE

ZADANIE: PROJEKT PRZEBUDOWY I REMONTU DLA POTRZEB PROGRAMU
SENIOR+

Funkcja :	Nazwisko i imię	Podpis	Data
mgr inż. budowlanica Benedykt Siecki upr. Nr BA-IV/8346/16/10/89-90			12. 2018 r.
Asystent Projektanta	mgr inż. Rafał Kobrzyński		Nr rys. 03