
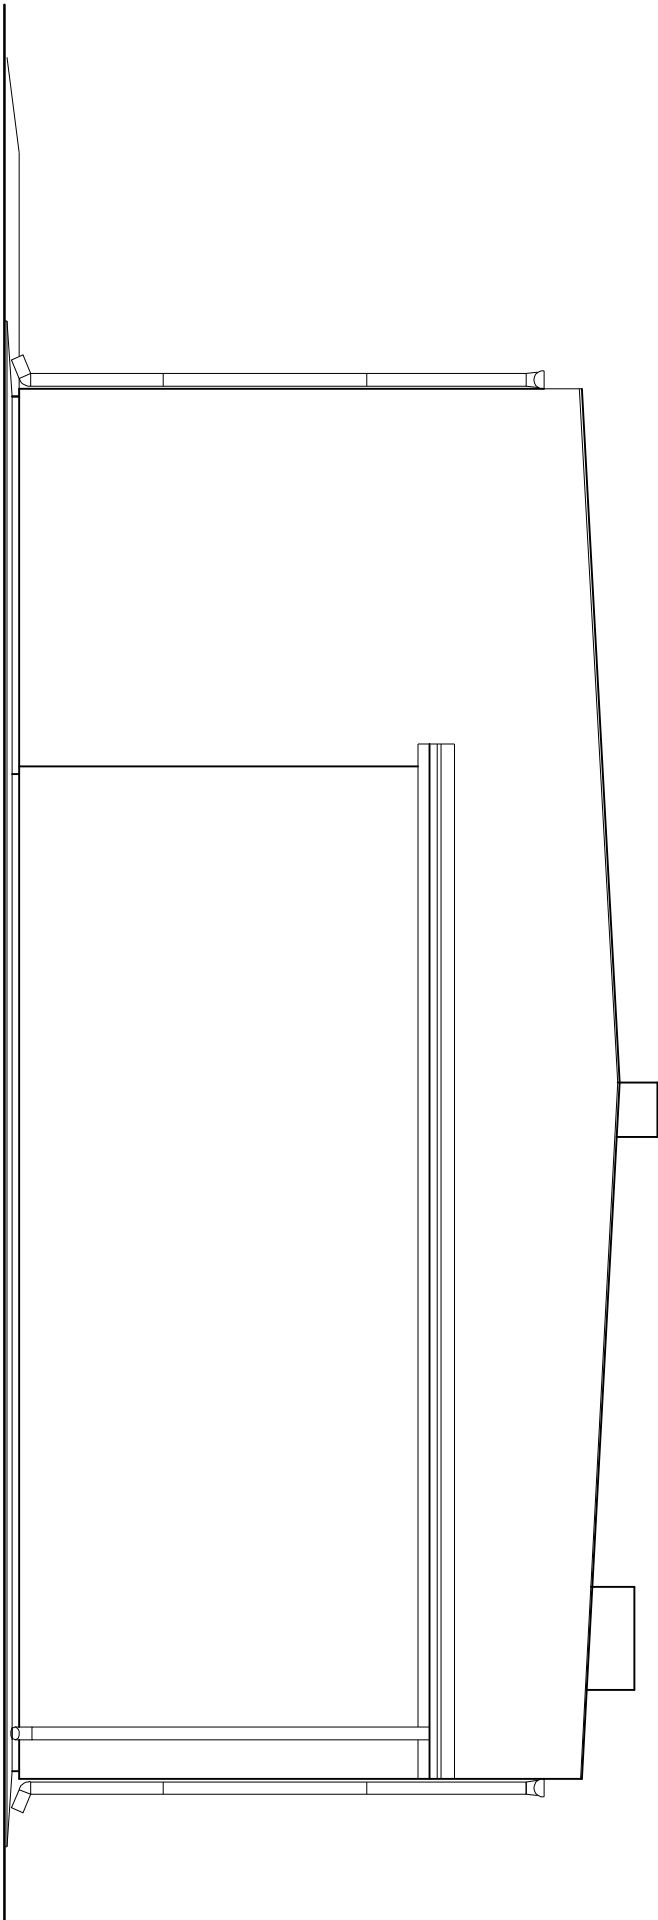


ELEWACJE BOCZNE  
SKALA 1:50

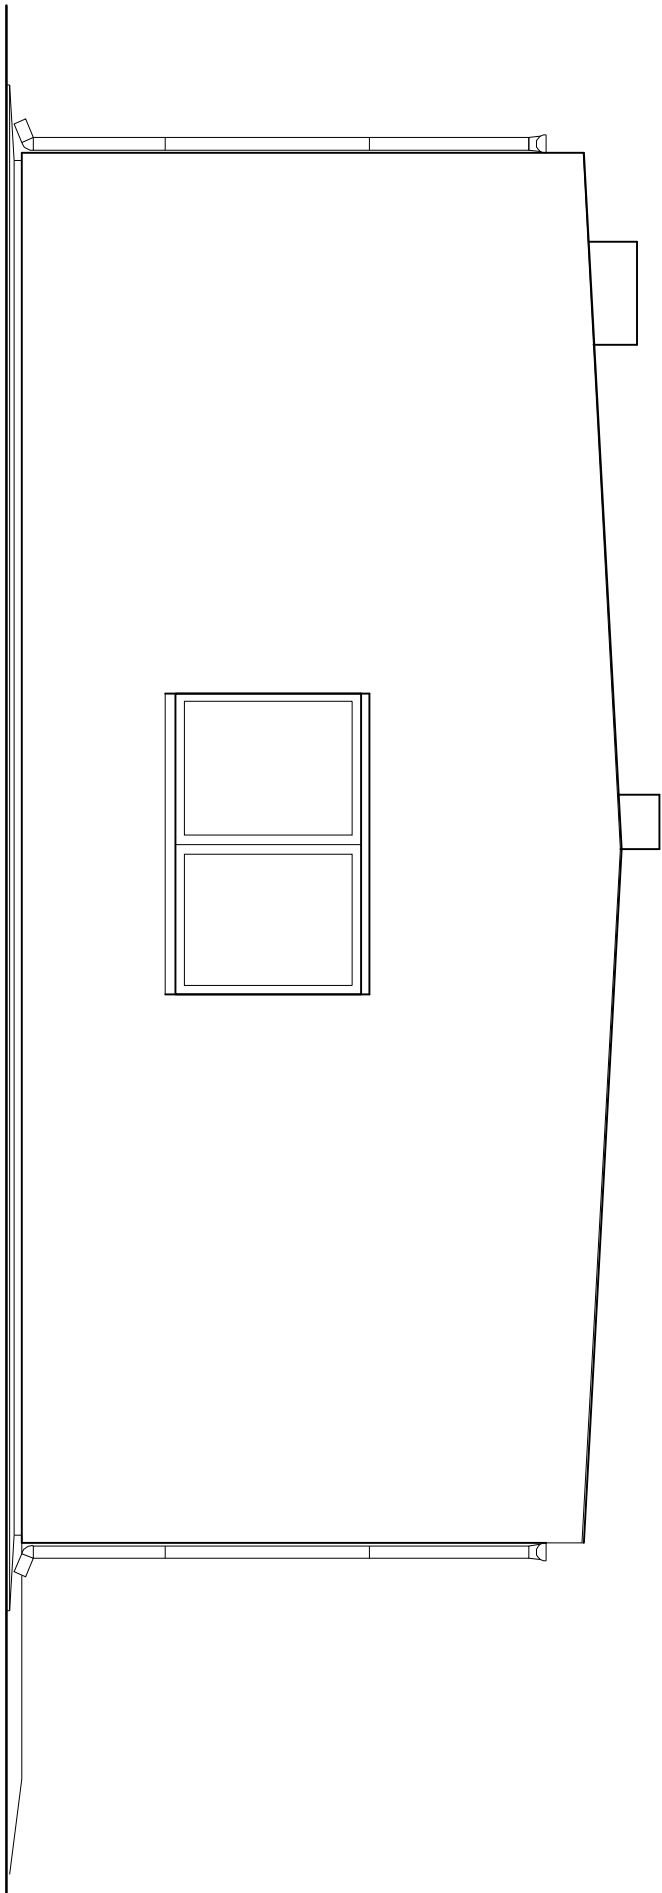

|                                                                    |                                                                            |        |               |
|--------------------------------------------------------------------|----------------------------------------------------------------------------|--------|---------------|
| BIURO USŁUG PROJEKTOWYCH UMIG ŁASIN                                |                                                                            |        |               |
| 86-320 ŁASIN ul. Radzyńska 2                                       |                                                                            |        |               |
| OBIEKT : ŚWIE TLICA WIEJSKA W STARYM BŁONOWIE                      |                                                                            |        |               |
| ZADANIE: PROJEKT PRZEBUDOWY I REMONTU DLA POTRZEB PROGRAMU SENIOR+ |                                                                            |        |               |
| Funkcja :                                                          | Nazwisko i imię                                                            | Podpis | Data          |
| Projektował :                                                      | mgr inż. budowlanowa<br>Benedykta Stecki<br>upr. Nr BA-IV/8346/16/10/89-90 |        | 12. 2018 r.   |
| Asystent<br>Projektanta                                            | mgr inż. Rafał Kobrzyński                                                  |        | Nr rys.<br>04 |