
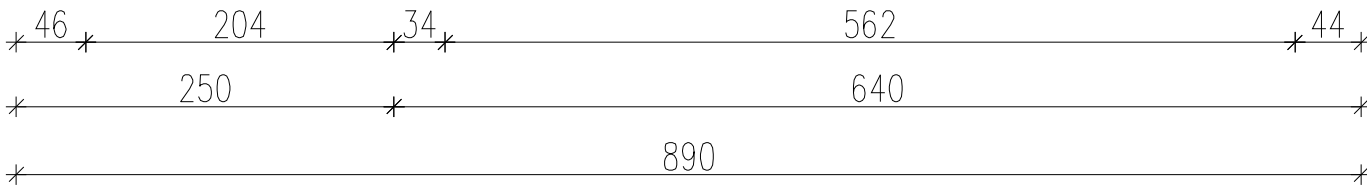


RZUT PRZYZIEMI
- INWENTARYZACJA
SKALA 1:50

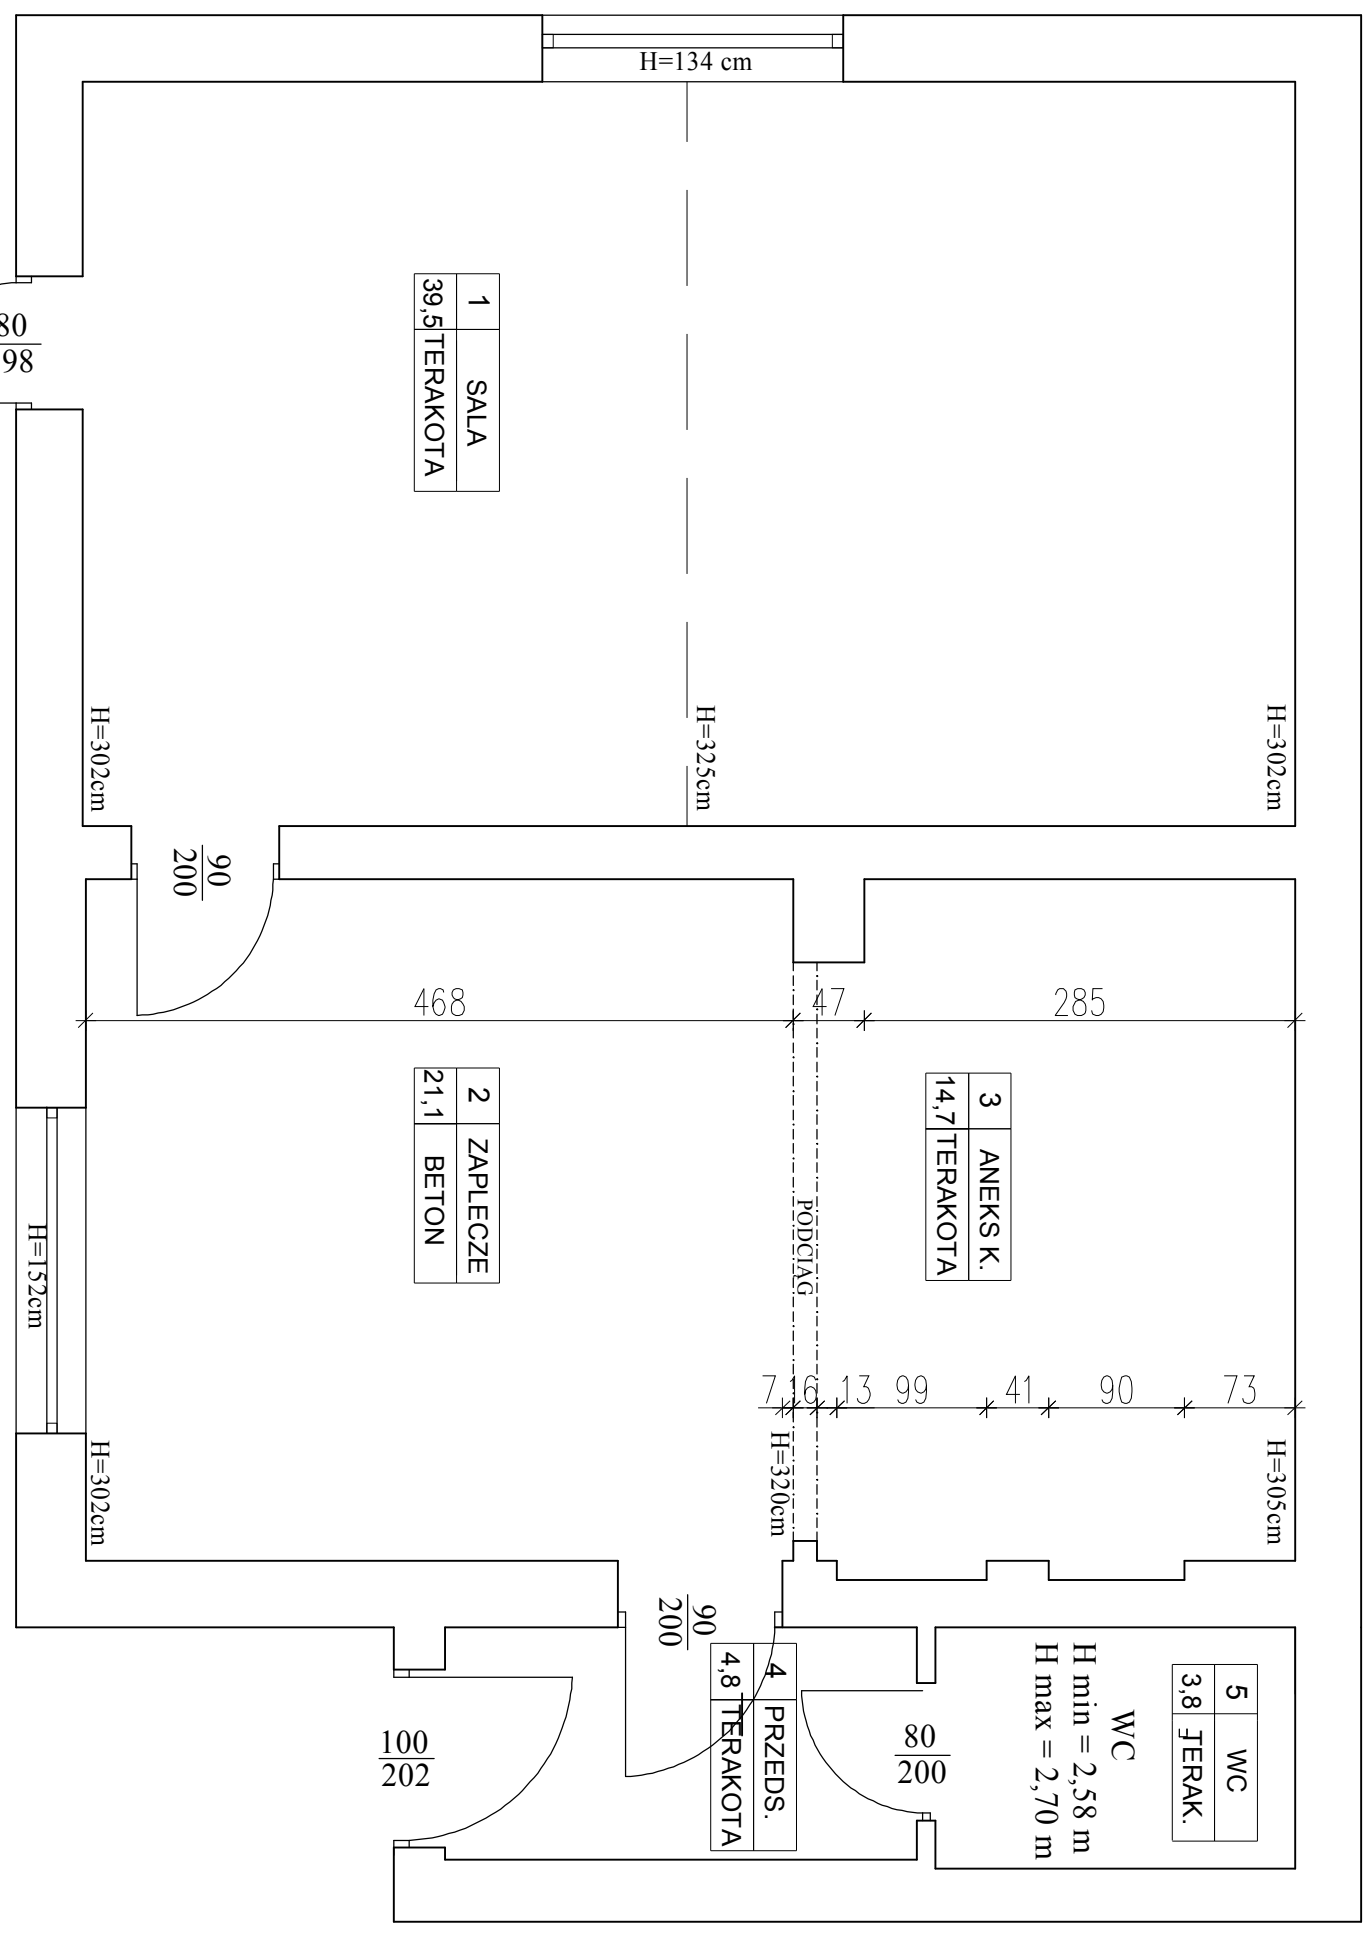

BIURO USŁUG PROJEKTOWYCH UMIG ŁASIN			
OBIEKT : ŚWIELICA WIEJSKA W STARYM BŁONOWIE			
ZADANIE: PROJEKT PRZEBUDOWY I REMONTU DLA POTRZEB PROGRAMU SENIOR+			
Funkcja :	Nazwisko i imię	Podpis	Data
Projektował :	mgr inż. budownictwa Benedykt Siocki upr. Nr BA-IV/8346/16/17/O.89-90		12.2018 r.
Asystent Projektanta	mgr inż. Rafał Kobrzyński		Nr rys. I-1