


PRZEKRÓJ UL. PODMURNA

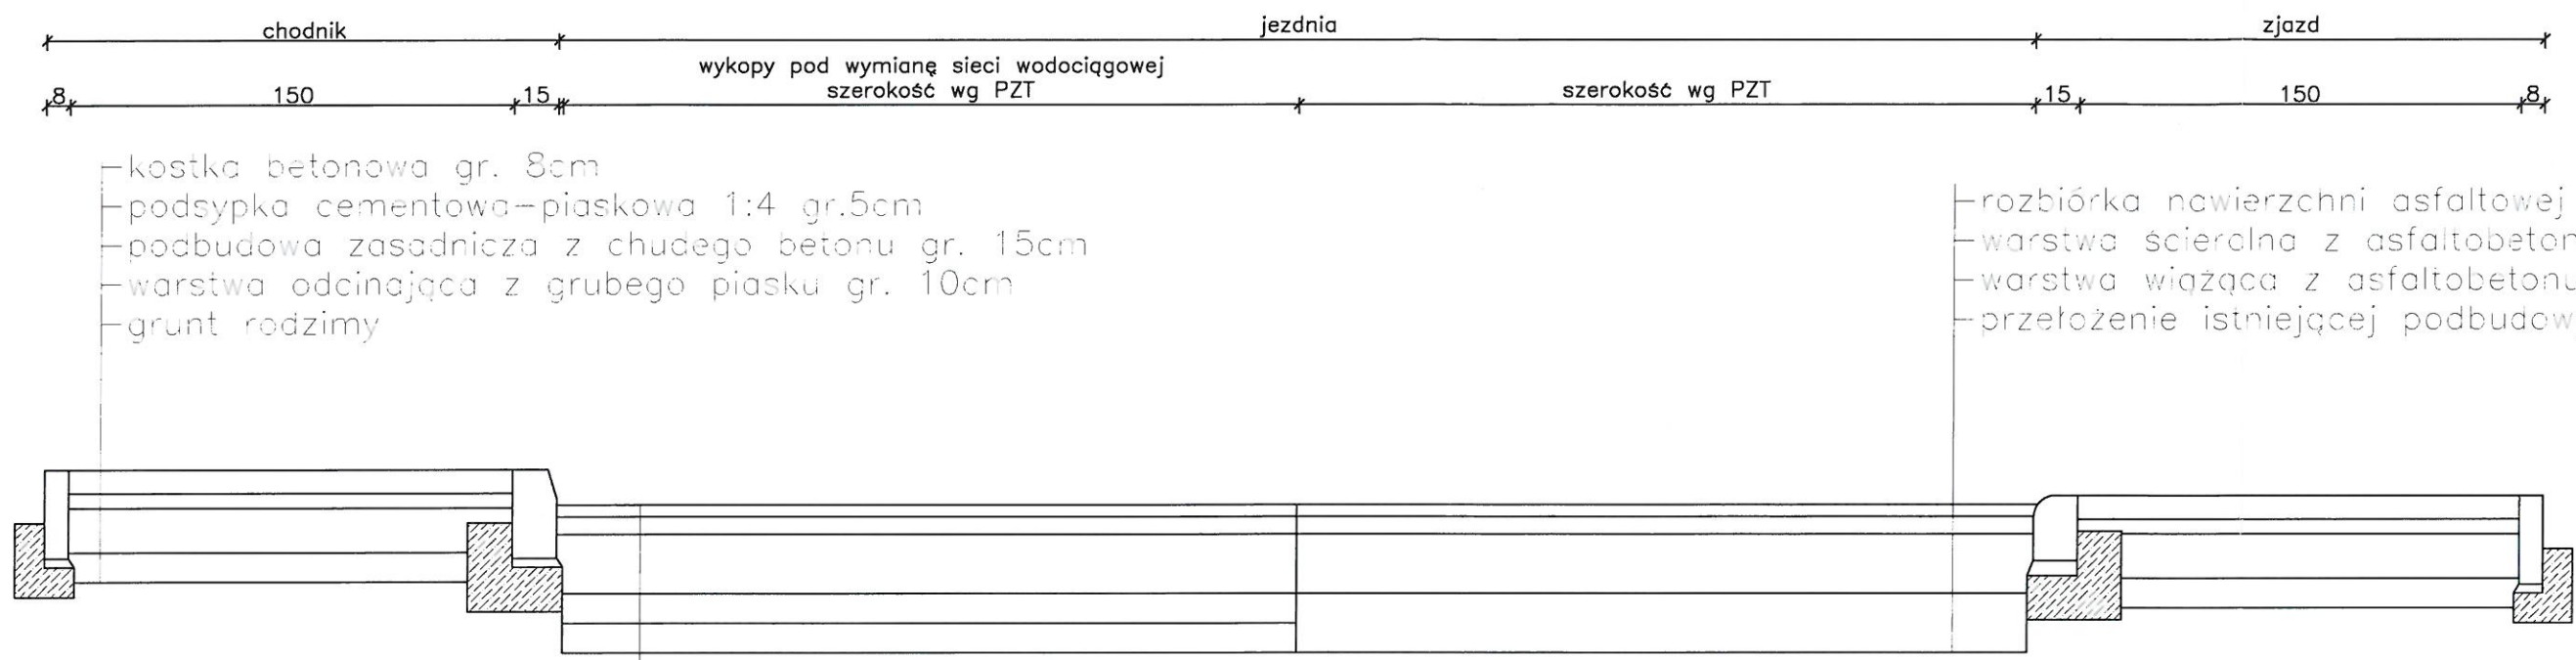

UWAGA:
W miejsce geokraty można zastosować
stabilizację 2,5 MPa grubości 12 cm.

WOJCIECH ZAWADZIŃSKI
uprawnienia budowlane do projektowania
i kierowania robotami budowlanymi
w specjalności konstrukcyjno-inżynierskiej
w zakresie dróg i nawierzchni
nr 32370/94

OPRACOWAŁ - Z.U.H. PROJEKT, UL.PIŁSUDSKIEGO 91, GRUDZIĄDZ				
OBIEKT	Przebudowa sieci wodociągowej wraz z modernizacją sieci deszczowej oraz wykonanie nowej nawierzchni wraz z chodnikami na ulicy Podmurnej w Łasinie			
FUNKCJA	IMIĘ I NAZWISKO	NR UPRAW.	SPECJALNOŚĆ	
PROJEKTANT	Wojciech Zawadziński	GP.I.7342/ 323/TO/94 BA-IV. 8346 /76/TO/90	KONSTRUKCYJNO INŻYNIERYJNA	
TYTUŁ RYSUNKU	PRZEKRÓJ KONSTRUKCYJNY - UL. PODMURNA - nowa konstrukcja			Rys. nr
FAZA - PB	SKALA 1 : 25	GRUDZIEŃ 2017		BRANŻA DRÓG.