




PRZEKRÓJ UL. PODGÓRNA

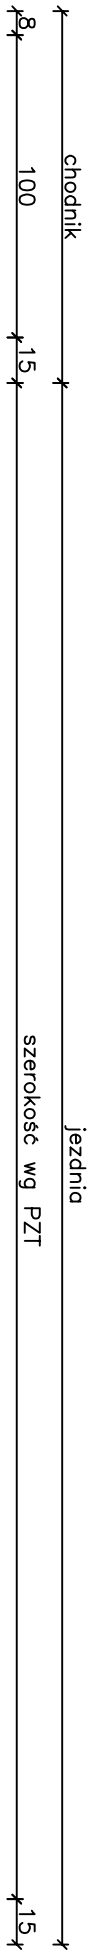

- kostka betonowa gr. 8cm
 - podsypka cementowa—piaskowa 1:4 gr.5cm
 - podbudowa zasadnicza z chudego betonu gr. 15cm
 - warstwa odcinająca z grubego piasku gr. 10cm
 - grunt rodzimy
- rozbiórka nawierzchni asfaltowej do podbudowy
 - warstwa ścieralna z asfaltobetonu AC8S gr. 4cm
 - warstwa wiążąca z asfaltobetonu AC16W gr. 6cm
 - przełożenie istniejącej podbudowy brukowej

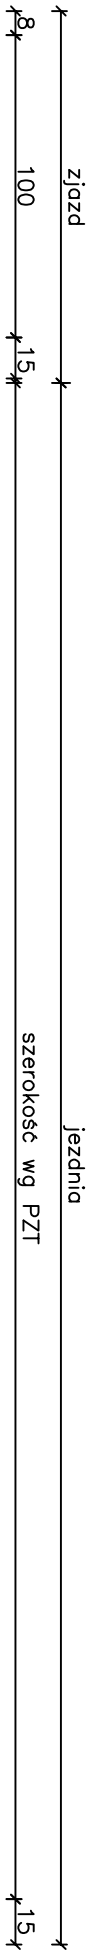

- kostka betonowa gr. 8cm
 - podsypka cementowa—piaskowa 1:4 gr.5cm
 - podbudowa zasadnicza z chudego betonu gr. 15cm
 - warstwa odcinająca z grubego piasku gr. 10cm
 - grunt rodzimy
- rozbiórka nawierzchni asfaltowej do podbudowy
 - warstwa ścieralna z asfaltobetonu AC8S gr. 4cm
 - warstwa wiążąca z asfaltobetonu AC16W gr. 6cm
 - przełożenie istniejącej podbudowy brukowej

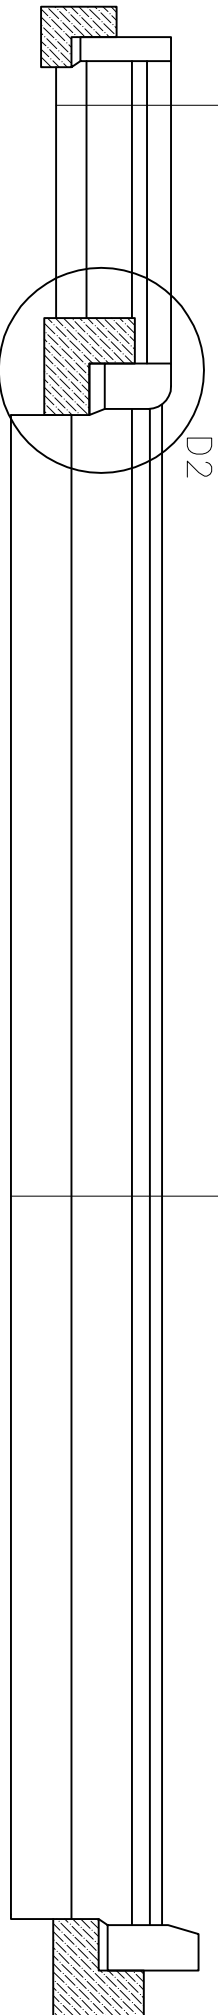

OPRACOWAŁ - Z.U.H. PROJEKT, UL.PIŁSUDSKIEGO 91, GRUDZIĄDZ					
OBIEKT	Przebudowa sieci wodociągowej wraz z modernizacją sieci deszczowej oraz wykonanie nowej nawierzchni wraz z chodnikami na ulicy Podmurnej w Łasinie				
FUNKCJA	IMIĘ I NAZWISKO	NR UPRAW.	SPECJALNOŚĆ		
PROJEKTANT	Wojciech Zawadzinski	GP.I.7342/ 3237O/94 BA-IV. 8346 /76/TO/90	KONSTRUKCYJNO INŻYNIERYJNA		
TYTUŁ RYSUNKU	PRZEKRÓJ KONSTRUKCYJNY - UL. PODGÓRNA				Rys. nr
FAZA - PB	SKALA 1 : 25	GRUDZIEŃ 2017			BRANŻA DROG.