


PRZEKRÓJ UL. PODMURNA
zabezpieczenie istniejących sieci

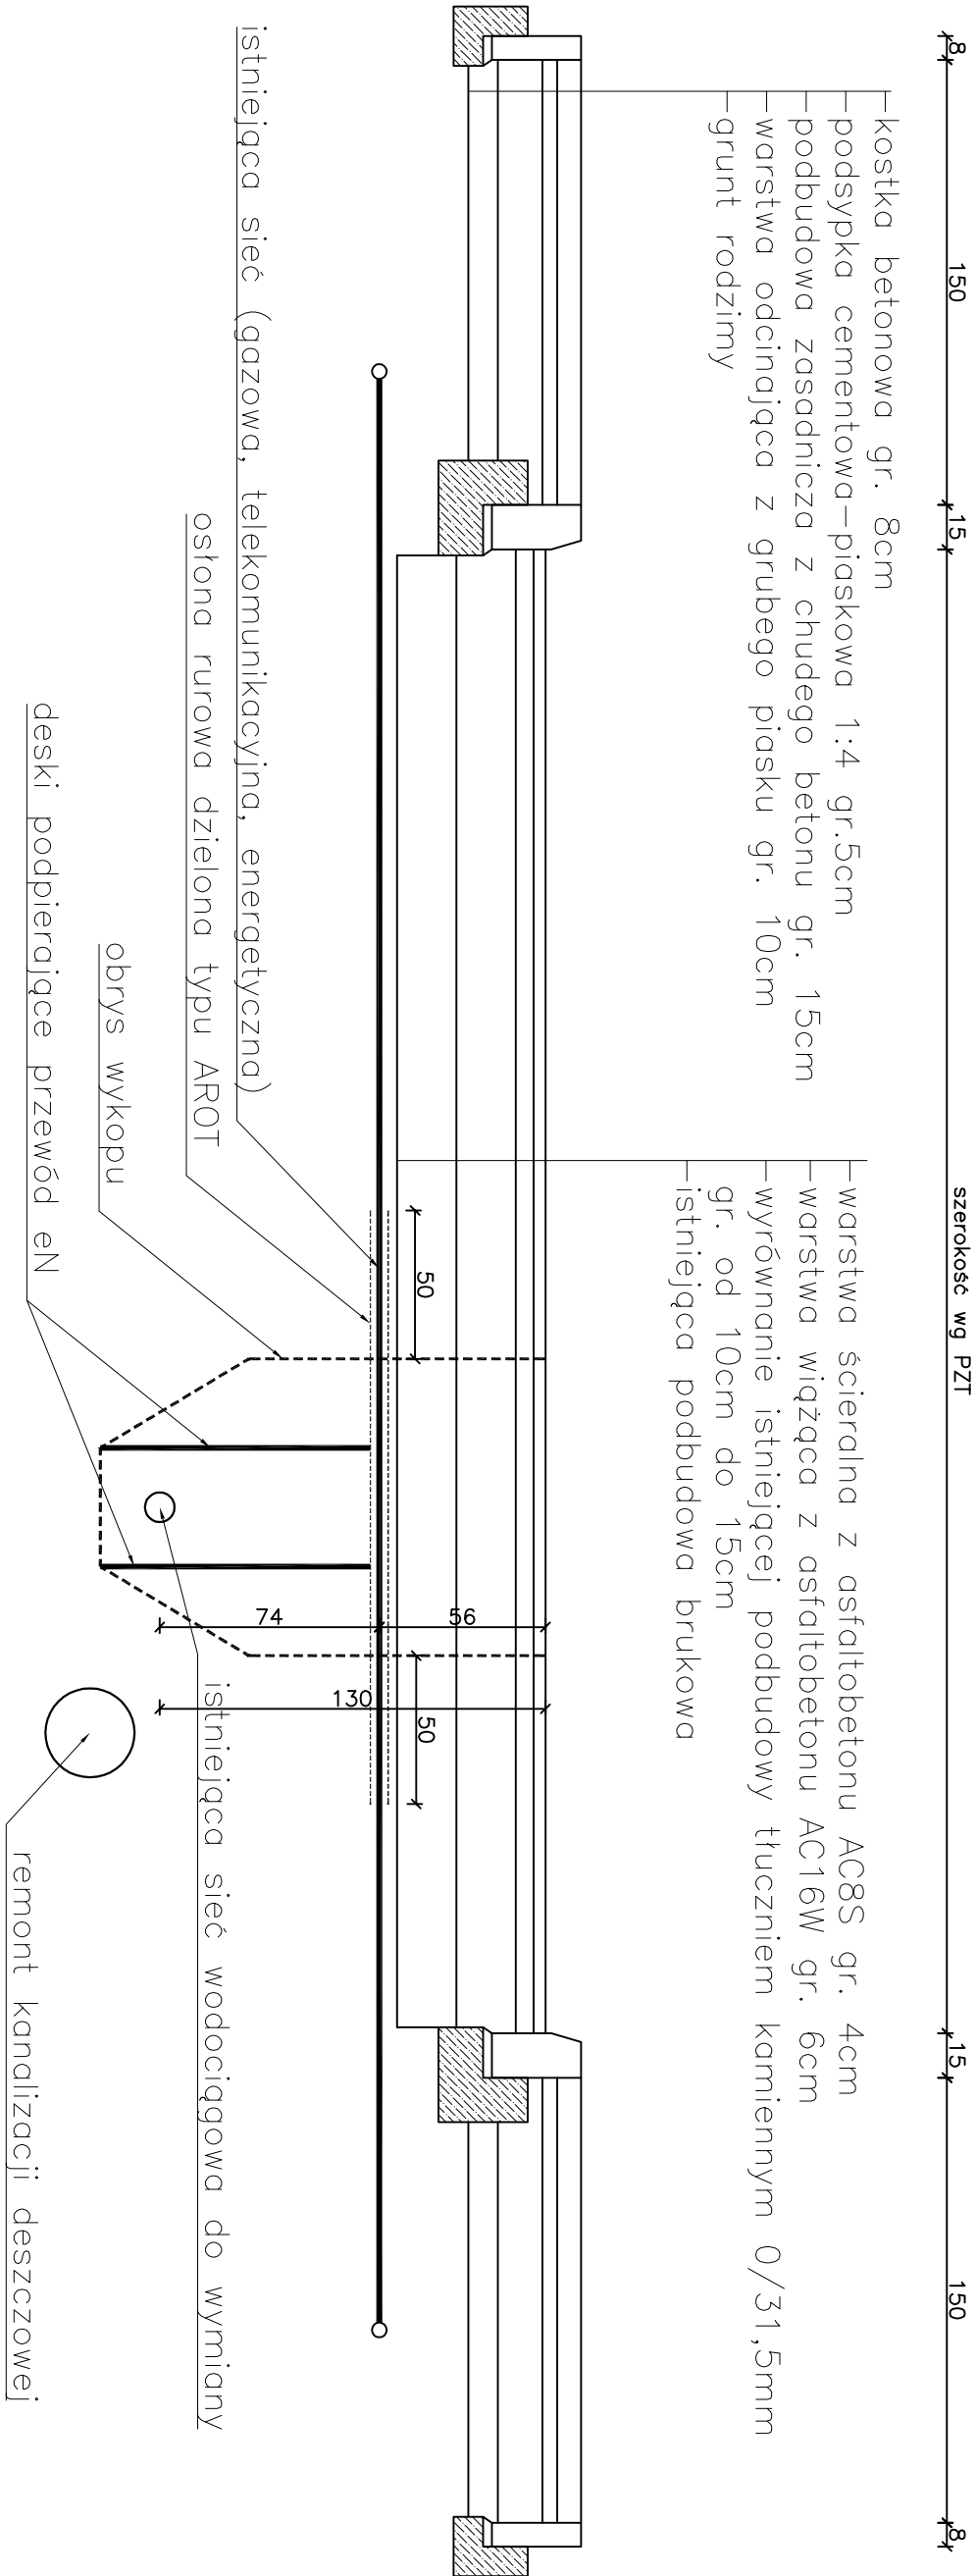

OPRACOWAŁ - Z.U.H. PROJEKT, UL.PIŁSUDSKIEGO 91, GRUDZIĄDZ					
OBIEKT	Przebudowa sieci wodociągowej wraz z modernizacją sieci deszczowej oraz wykonanie nowej nawierzchni wraz z chodnikami na ulicy Podmurnej w Łasinie				
FUNKCJA	IMIĘ I NAZWISKO	NR UPRAW.	SPECJALNOŚĆ		
PROJEKTANT	Wojciech Zawadzinski	GP.I.7342/323TO/94 BA-IV.8346/76/TO/90	KONSTRUKCYJNO INŻYNIERYJNA		
TYTUŁ RYSUNKU	PRZEKRÓJ KONSTRUKCYJNY - zabezpieczenie istniejących sieci			Rys. nr	
FAZA - PB	SKALA 1 : 25		LISTOPAD 2017		BRANŻA DROG.