
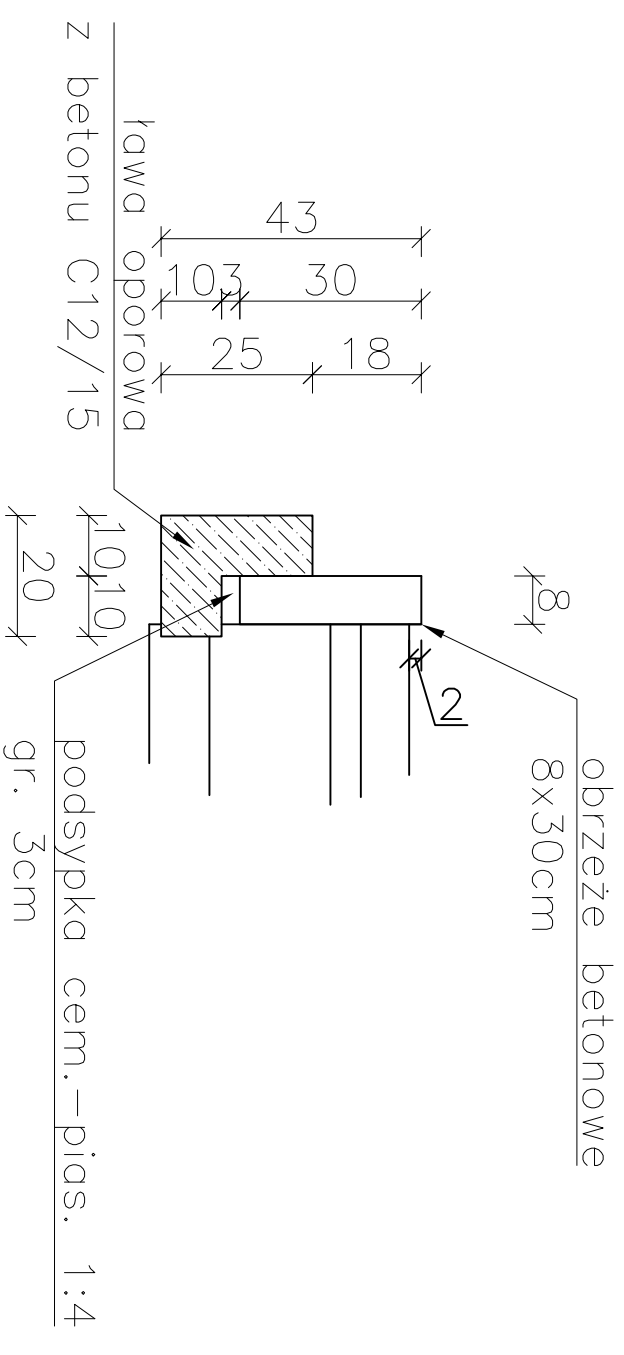
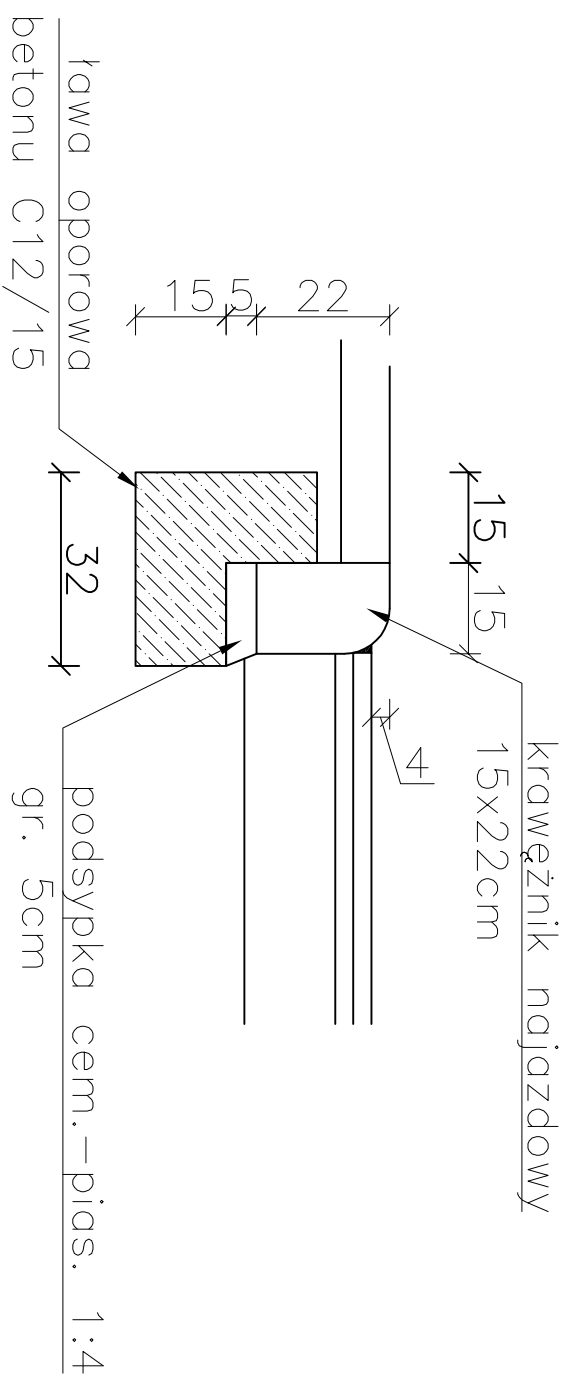


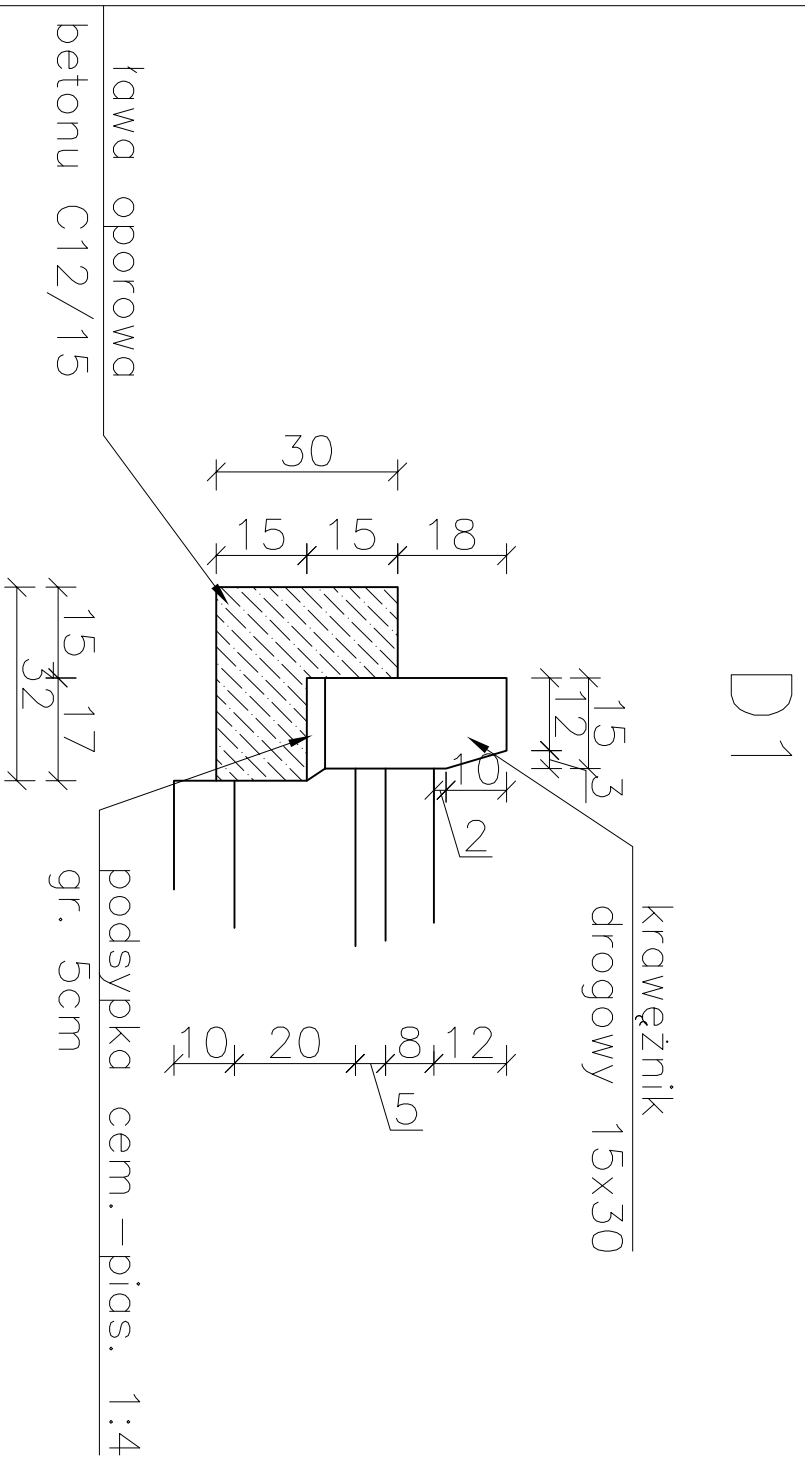

OPRACOWAŁ - Z.U.H. PROJEKT, UL.PIKUSUDSKIEGO 91, GRUDZIAŹ			
OBIEKT	Przebudowa sieci wodociągowej wraz z modernizacją sieci deszczowej oraz wykonanie nowej nawierzchni wraz z chodnikami na ulicy Podmurnej w Łasinie		
FUNKCJA	IMIĘ I NAZWISKO	NR UPRAW.	SPECJALNOŚĆ
PROJEKTANT	Wojciech Zawadzkiński	GP I. 734/2/ 323/TO/94 BA-IV. 8346 I/6/TO/90	KONSTRUKCYJNO INŻYNIERYJNA
TYTUŁ RYSUNKU	SZCZEGÓŁY	Rys. nr	
FAZA - PB	SKALA 1 : 12,5	GRUDZIEŃ 2017	BRANŻA DROG.