



PRZEKRÓJ KONSTRUKCYJNY 2

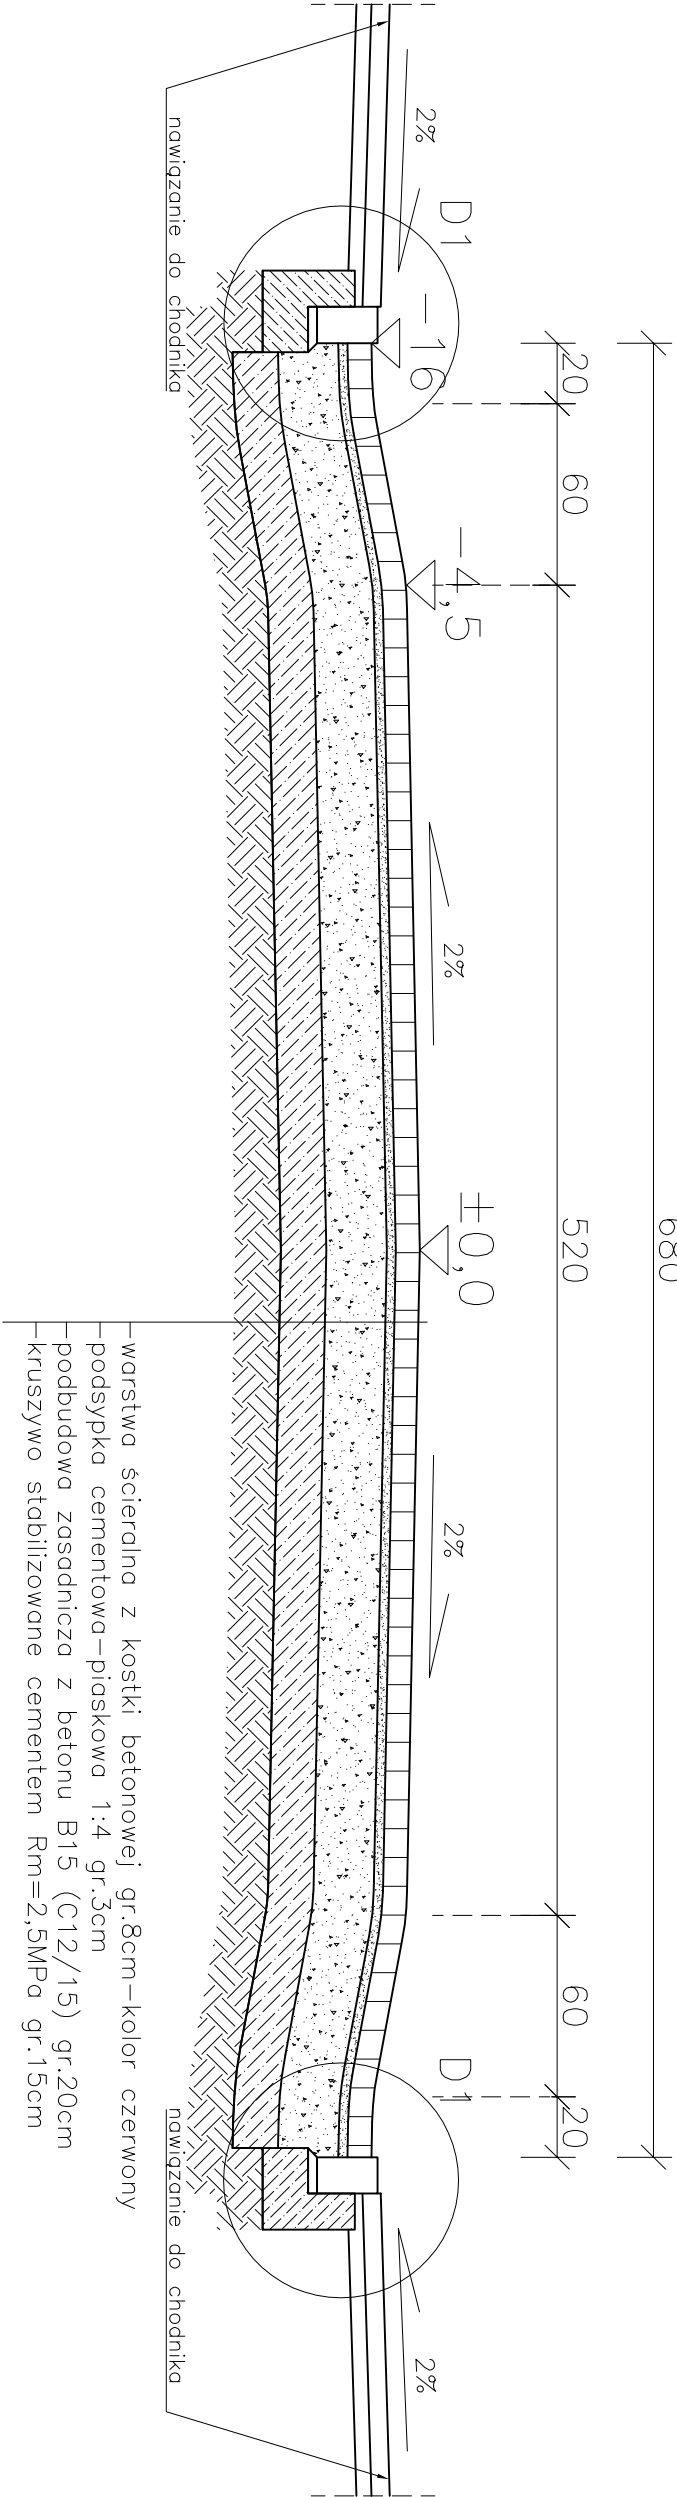

D 1

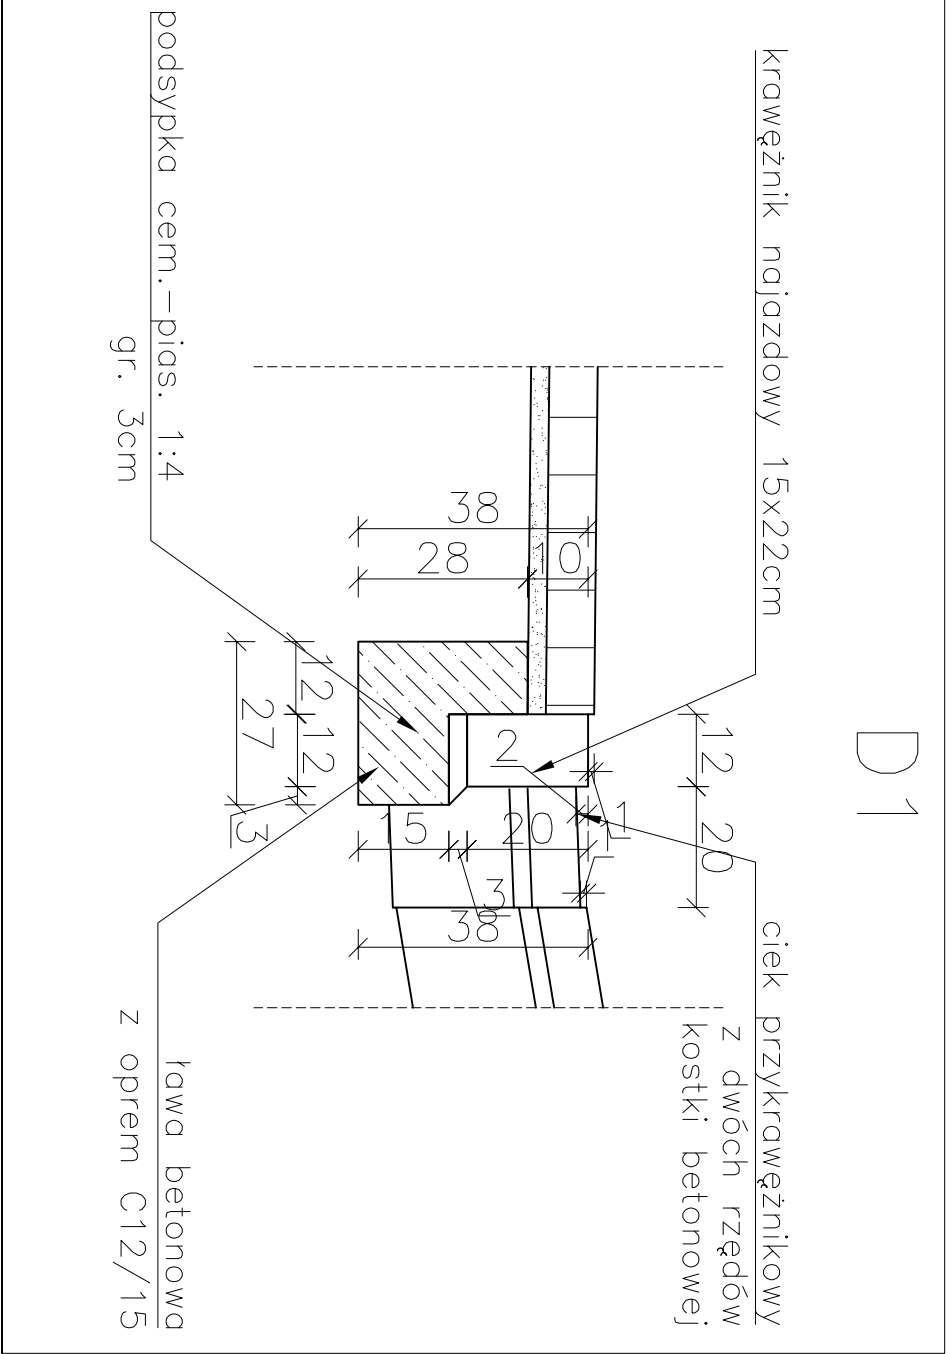

OPRACOWAŁ - Z.U.H. PROJEKT, UL.PIŁSUDSKIEGO 91, GRUDZIĄDZ				
OBIEKT	Przebudowa części ul. Kościuszki i ul. Radzyńskiej w Łasinie			
FUNKCJA	IMIĘ I NAZWISKO	NR UPRAW.	SPECJALNOŚĆ	
PROJEKTANT	Wojciech Zawadzinski	GP.I.7342/ 323/TO/94 BA-IV. 8346 /76/TO/90	KONSTRUKCYJNO INŻYNIERYJNA	
TYTUŁ RYSUNKU	WYNIESIONE PRZEJŚCIE DLA PIESZYCH			Rys. nr
FAZA - PB	SKALA 1 : 25	SIERPIEŃ 2018		BRANŻA DROG.