


PRZEKRÓJ KONSTRUKCYJNY

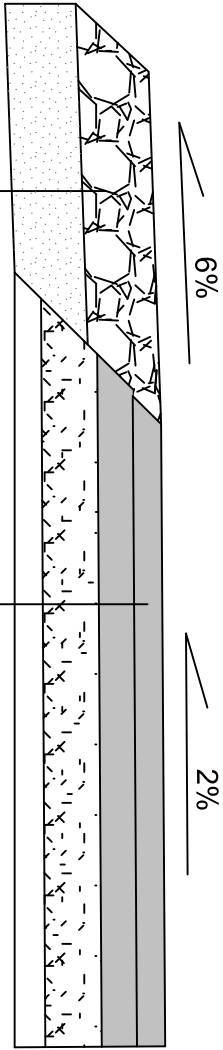

warstwa ściernala z mieszanki mineralno - asfaltowej gr. 4 cm	
warstwa wiążąca z mieszanki mineralno - asfaltowej gr. 5 cm	
podbudowa z kruszywa naturalnego łamanego gr. 8cm	
istniejąca nawierzchnia tłuczniowa	
pobocze z kruszywa naturalnego łamanego gr. 10 cm	
warstwa odsączająca z piasku gr. 10cm	
grunt rodzimy	

URZĄD MIASTA I GMINY ŁASIN	
OBIEKT: Przebudowa drogi gminnej nr 041341C w miejscowości Przesławice - ETAP II	
WYKONAŁ: mgr inż. Rafał Kobrzyński	
SKALA: 1:10	RYS NR: 3