


PRZEKRÓJ NORMALNY

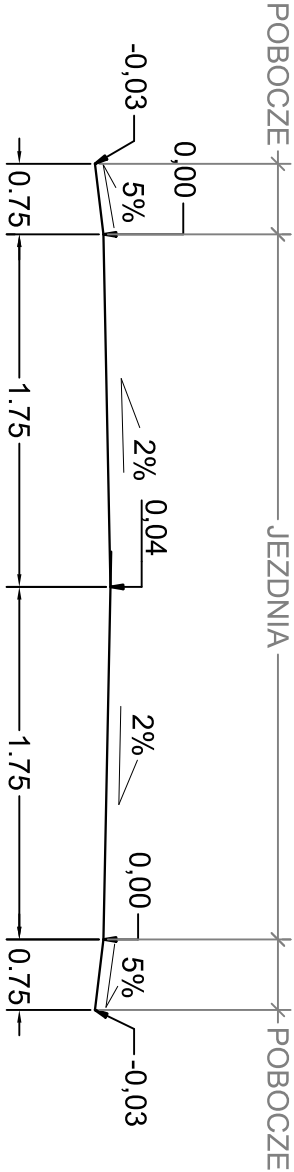

URZĄD MIASTA I GMINY ŁASIN	
OBIEKT: Przebudowa drogi gminnej nr 041341C w miejscowości Przesławice - ETAP II.	
WYKONAŁ: mgr inż. Rafał Kobrzyński	
SKALA: 1:50	RYS NR: 1