


PRZEKRÓJ NORMALNY SKALA 1:50

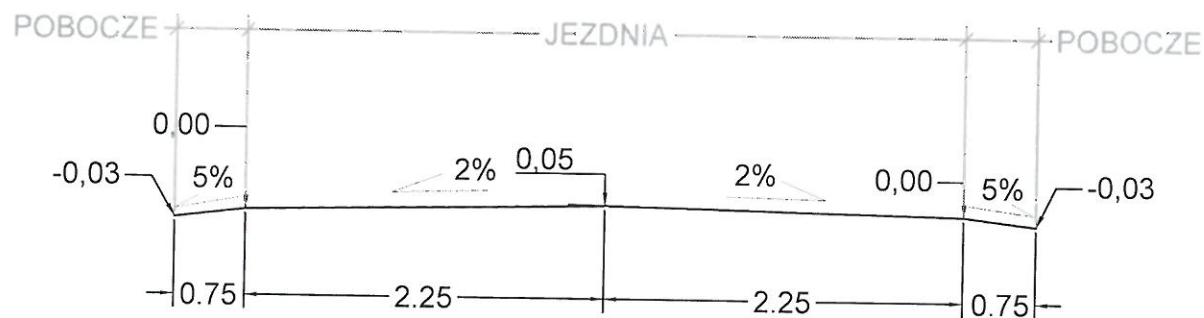

Starostwo Powiatowe
w Cieszącu
ul. Malomysłowska 1
86-300 GRUDZIĄDZ

URZĄD MIASTA I GMINY ŁASIN

OBIEKT: Przebudowa drogi gminnej nr 041311C w miejscowości Nowe Mosty.

WYKONAŁ: mgr inż. Rafał Kobrański

SKALA: 1:50

RYS NR: 1

PRZEKRÓJ NORMALNY SKALA 1:50



Starostwo Powiatowe
w Grudziądzu
ul. Malomysłska 1
86-300 GRUDZIĄDZ

URZĄD MIASTA I GMINY ŁASIN


OBIEKT: Przebudowa drogi gminnej nr 041311C w miejscowości Nowe Mosty.

WYKONAŁ: mgr inż. Rafał Kobrański

SKALA: 1:50

RYS NR: 2

PRZEKRÓJ KONSTRUKCYJNY SKALA 1:10

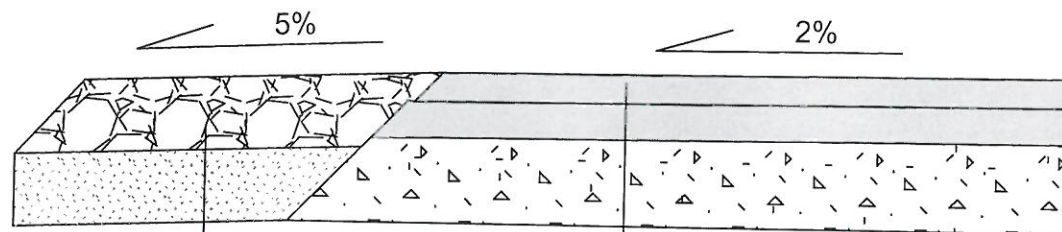

warstwa ścieralna z mieszanki mineralno - asfaltowej gr. 4 cm
 warstwa wiążąca z mieszanki mineralno - asfaltowej gr. 4 cm
 istniejąca nawierzchnia asfaltowa

pobocze z kruszywa naturalnego łamanego gr. 10 cm
 warstwa odsączająca z piasku gr. 10cm
 grunt rodzimy

Starostwo Powiatowe
 w Grudziądzu
 ul. Melomysłowska 1
 86-300 GRUDZIĄDZ

URZĄD MIASTA I GMINY ŁASIN

OBIEKT: Przebudowa drogi gminnej nr 041311C w miejscowości Nowe Mosty.

WYKONAŁ: mgr inż. Rafał Kobrzyński

SKALA: 1:10

RYS NR: 3