



PRZEKRÓJ KONSTRUKCYJNY CHODNIKA

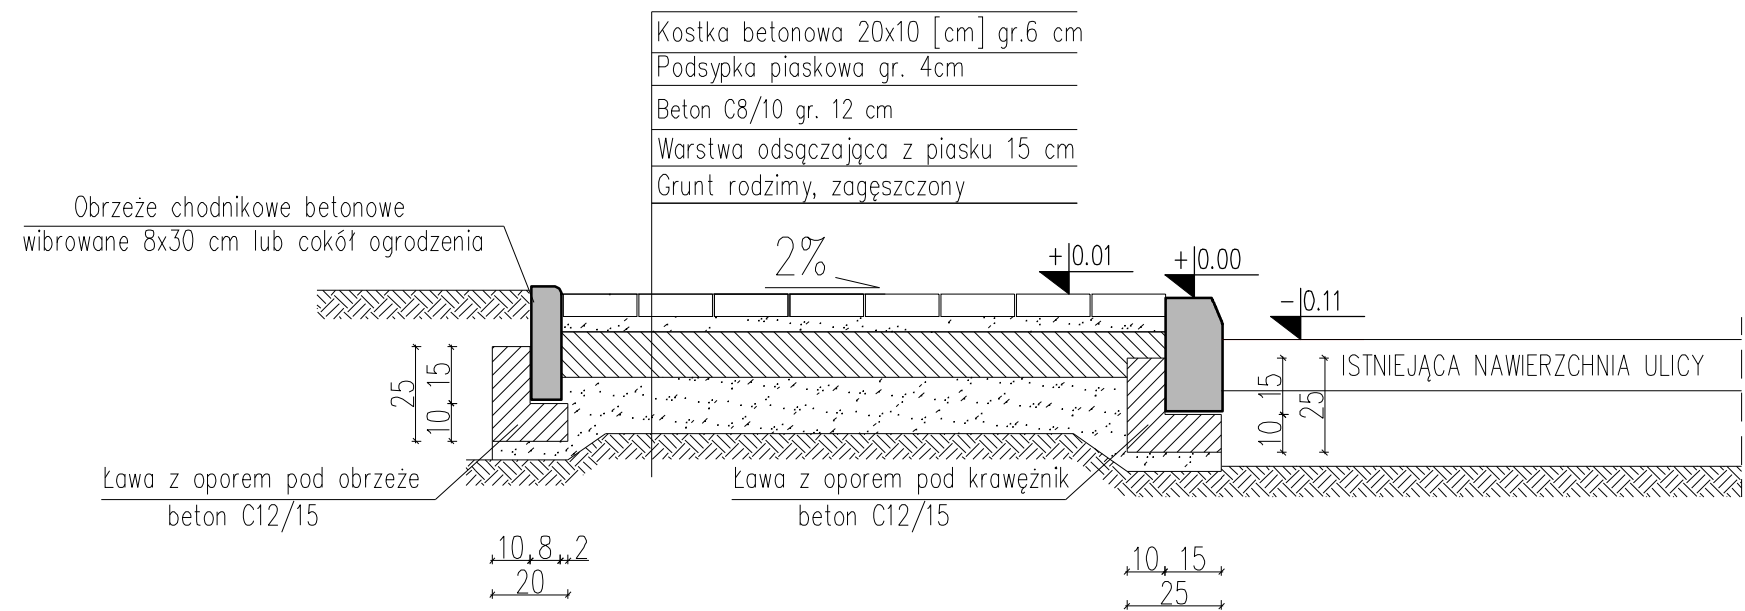

PRZEKRÓJ KONSTRUKCYJNY ZJAZDU

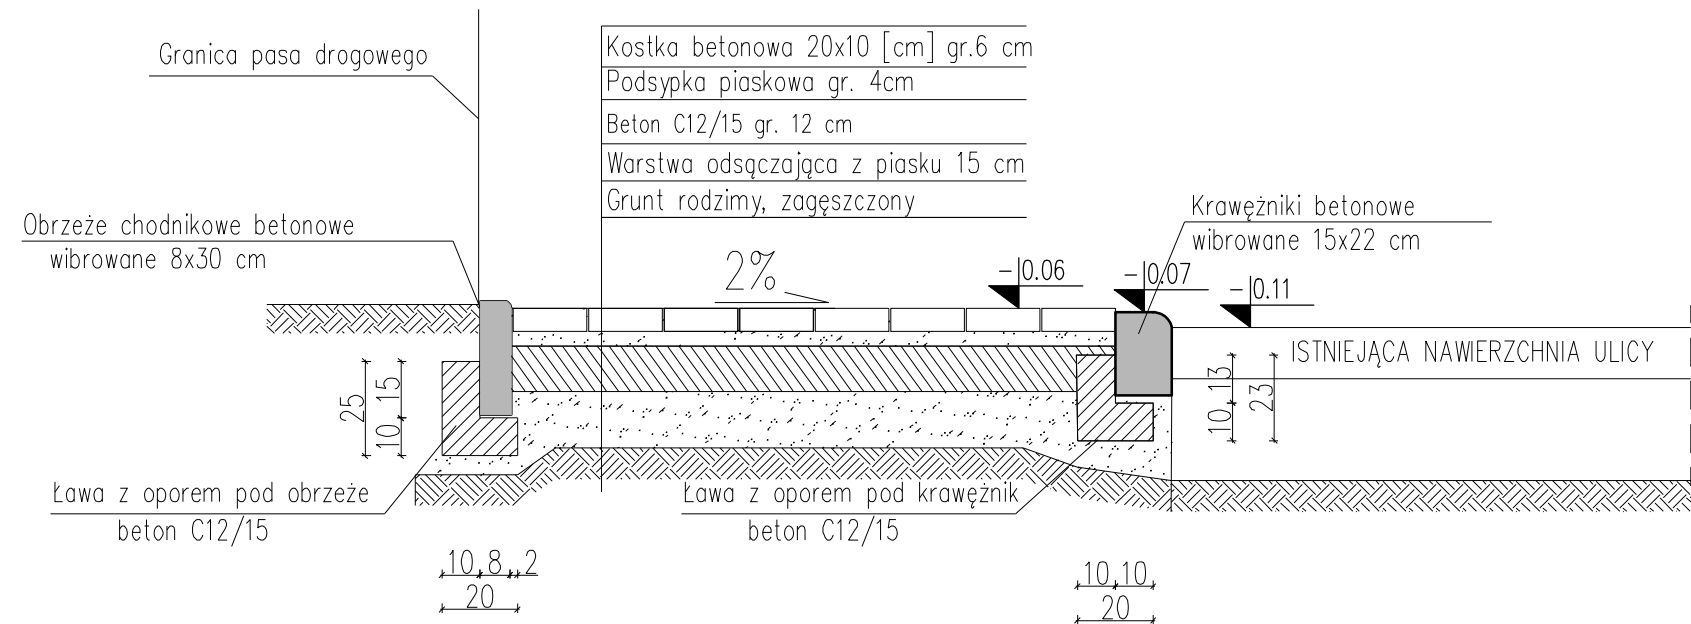

NAZWA I ADRES INWESTYCJI: REMONT CHODNIKÓW I PRZEBUDOWA ZJAZDÓW UL. BRATKOWEJ I LILIOWEJ W ŁASINIE			
INWESTOR: MIASTO I GMINA ŁASIN UL. RADZYŃSKA 2, 86-320 ŁASIN			
BIURO PROJEKTOWE: URZĄD MIASTA I GMINY ŁASIN ul. RADZYŃSKA 2 86-320 ŁASIN Tel.: 501 437 128			
	IMIĘ I NAZWISKO	NR UPR.	PODPIS:
OPRACOWAŁ:	mgr inż. Benedykt Stecki	BA-IV/8348/161/TO/89-90	
PROJEKTANT:	mgr inż. Benedykt Stecki	BA-IV/8348/161/TO/89-90	
FAZA: PROJEKT BUDOWLANY		DATA: MAJ 2019	
BRANŻA: KONSTRUKCJA		SKALA: 1:20	
NAZWA RYSUNKU: KONSTRUKCJA NAWIERZCHNI CHODNIKÓW I ZJAZDÓW		NR RYS.: 01	