


PRZEKRÓJ NORMALNY MIJANKA

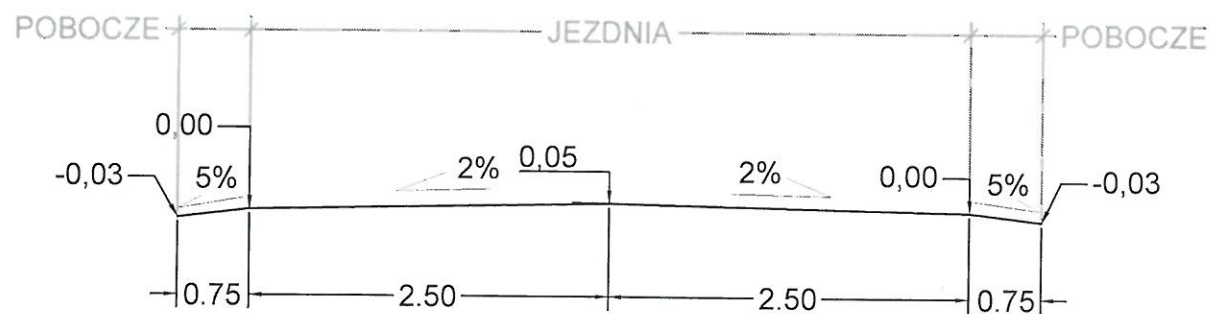

URZĄD MIASTA I GMINY ŁASIN

OBIEKT: Przebudowa drogi gminnej nr 041334C w miejscowości Goczałki

WYKONAŁ: mgr inż. Rafał Kobrański

SKALA: 1:50

RYS NR: 2