


PRZEKRÓJ A-A

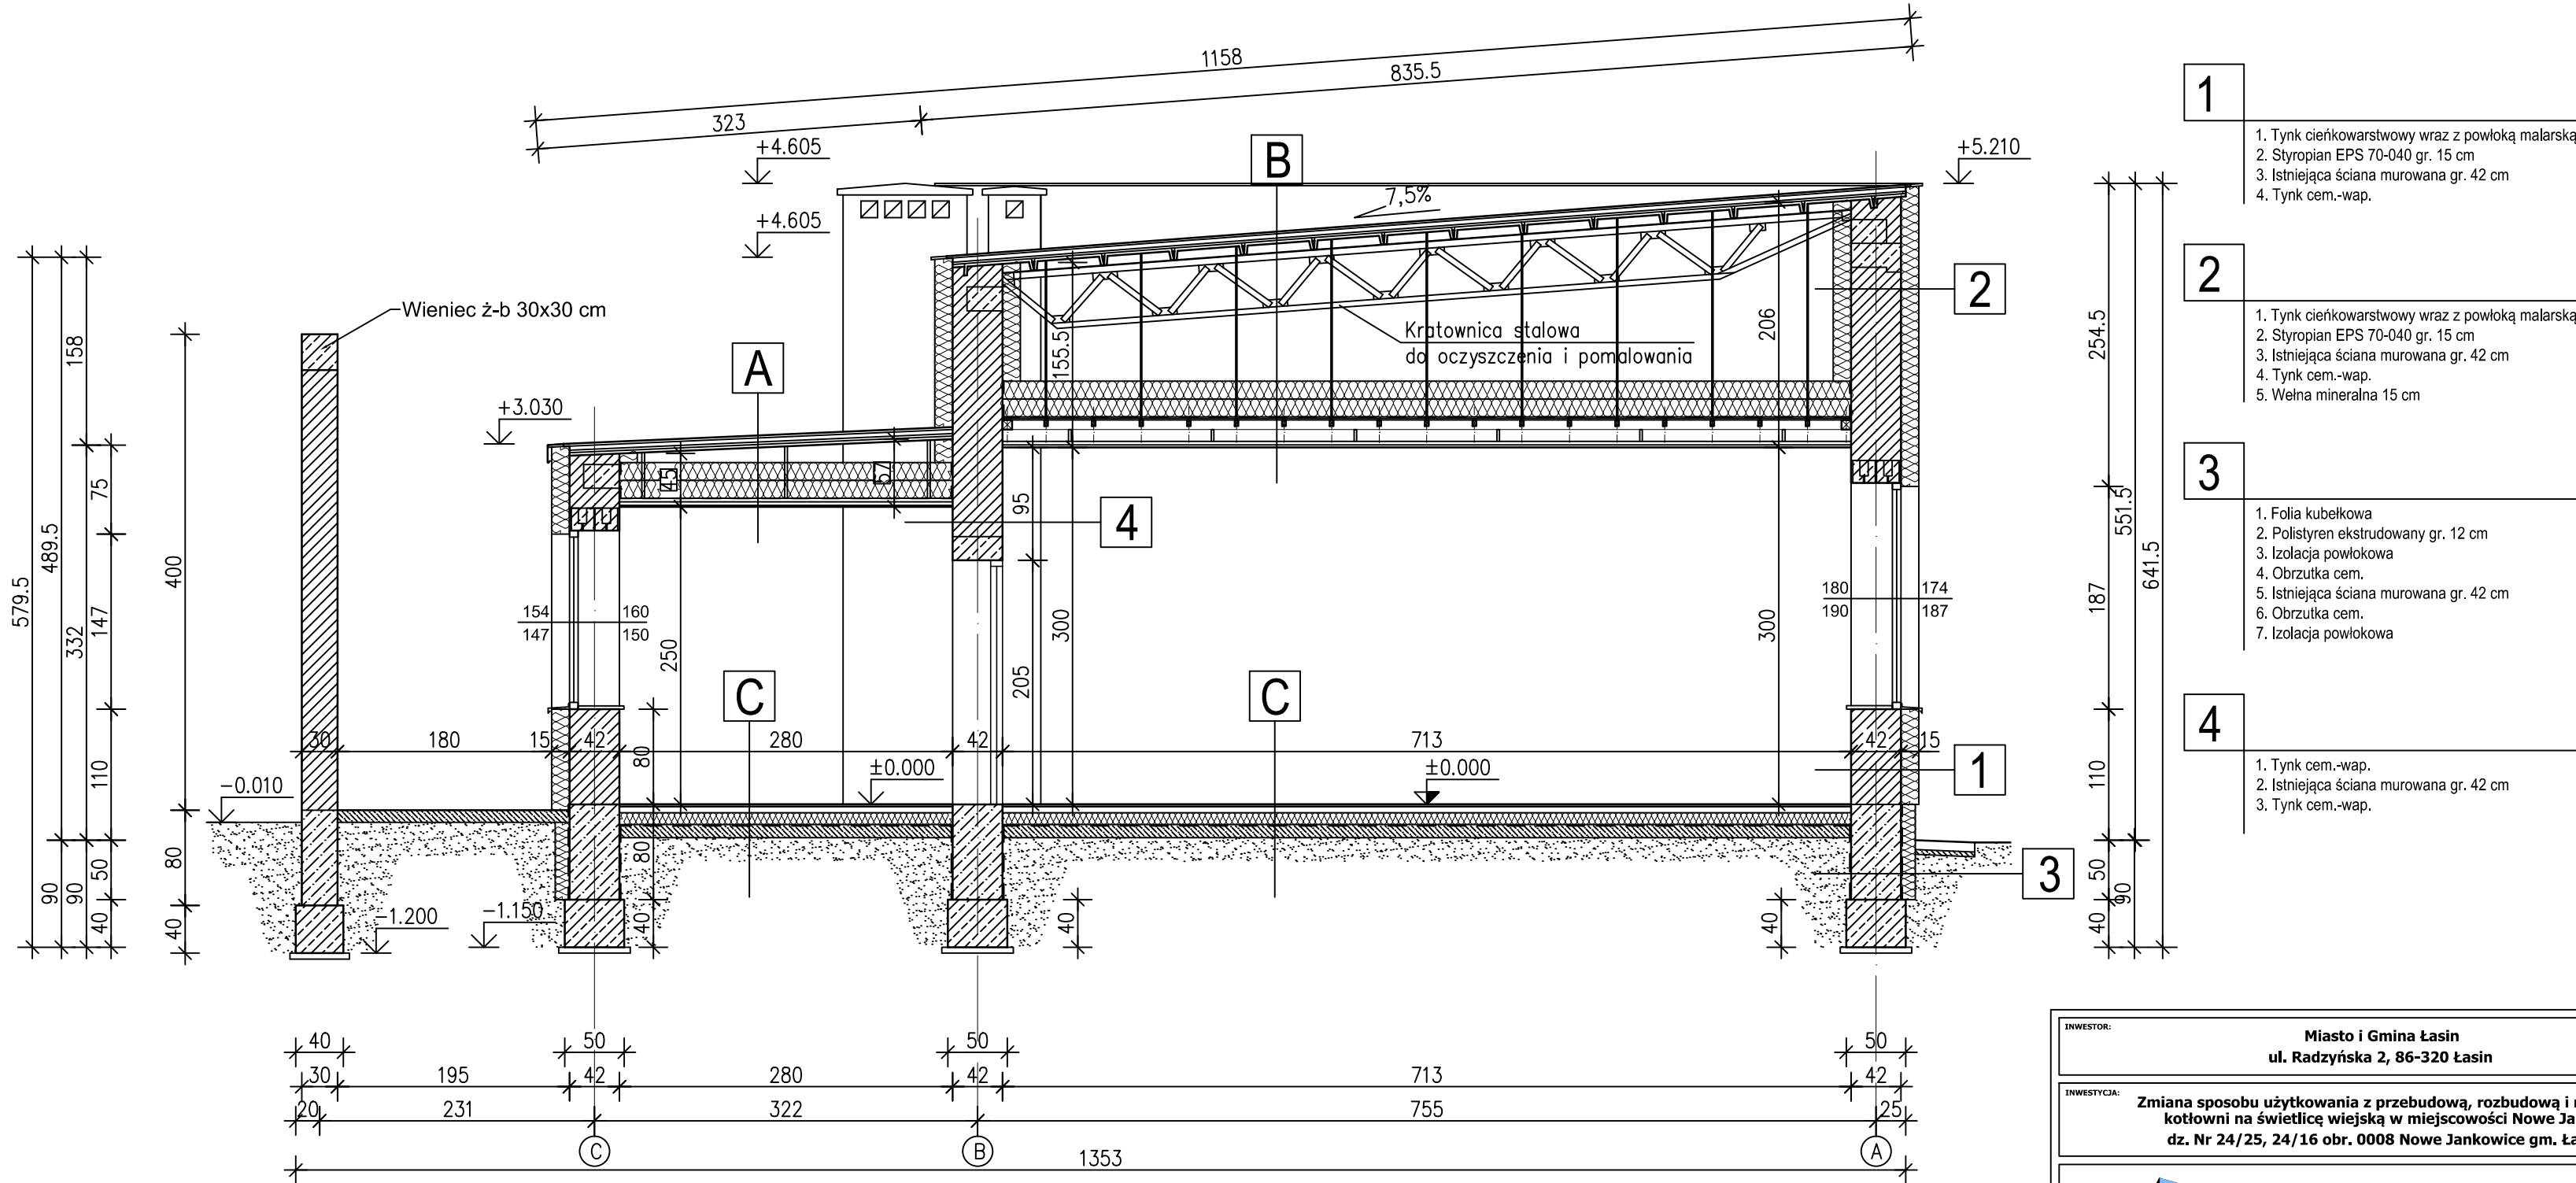

- A**
- 1. 2xpapa termozgrzewalna
 - 2. Istniejąca gładź cementowa gr. 3,5 cm
 - 3. Istniejący styropian samogasnący gr. 2,0 cm
 - 4. Istniejące płytki korytkowe zamknięte DKZ-240 (239x59x10 cm)
 - 5. Istniejący dźwigar stalowy jednopodowy
 - 6. Wełna mineralna 30 cm
 - 7. Folia paroizolacyjna gr. 0,2 mm
 - 8. Sufit podwieszany systemowy (płyta GKFI 12,5 mm)

- B**
- 1. 2xpapa termozgrzewalna
 - 2. Istniejąca gładź cementowa gr. 3,5 cm
 - 3. Istniejący styropian samogasnący gr. 2,0 cm
 - 4. Istniejące płytki korytkowe zamknięte DKZ-240 (239x59x10 cm)
 - 5. Istniejący dźwigar stalowy jednopodowy
 - 6. Wełna mineralna 30 cm
 - 7. Folia paroizolacyjna gr. 0,2 mm
 - 8. 2xpłyta OSB 12 mm
 - 9. Ruszt drewniany (wysokość 8 cm)
 - 10. Pustka powietrzna 10 cm
 - 11. Sufit podwieszany kasetonowy 60x60 cm

- C**
- 1. Warstwa wykończeniowa wg opisu
 - 2. Wylewka cementowa gr. 5 cm
 - 3. Styropian EPS 200-036 gr. 10 cm
 - 4. Folia izolacyjne PE gr. 0,2 mm
 - 5. 2 x papa termozgrzewalna
 - 6. Podlewka z betonu C8/10 gr. 10 cm
 - 7. Podsypka piaskowa zagęszczona do $\text{Is} > 0,98$ gr. 20 cm

INWESTOR: Miasto i Gmina Łasin ul. Radzyńska 2, 86-320 Łasin				
INWESTYCJA: Zmiana sposobu użytkowania z przebudową, rozbudową i modernizacją kotłowni na świetlicę wiejską w miejscowości Nowe Jankowice dz. Nr 24/25, 24/16 obr. 0008 Nowe Jankowice gm. Łasin				
PSBUD Pracownia projektowa architektoniczno - budowlana "PSBUD" mgr inż. Piotr Świrzyński 86-302 Wąldowo Szlacheckie 87 G tel. kom. 607-820-777 e-mail: psbud@interia.pl				
NAZWA RYSUNKU: Przekrój A-A - stan projektowany		SKALA: 1:50	BRANŻA: Architektoniczna	
FAZA: Projekt budowlano o szczegółowości projektu wykonawczego		DATA: 28.07.2017 r.	NR ARKUSZA A-02	
FUNKCJA:	AUTOR:	NR UPRAWNIEN	SPECJALNOŚĆ	PODPIS
PROJEKTANT	mgr inż. arch. Janina Czechowska-Wójcik	A-70/84	ARCHITEKTURA	
PROJEKTANT	mgr inż. Robert Połom		KONSTR.-BUDOWL.	