




Elewacja północno-zachodnia

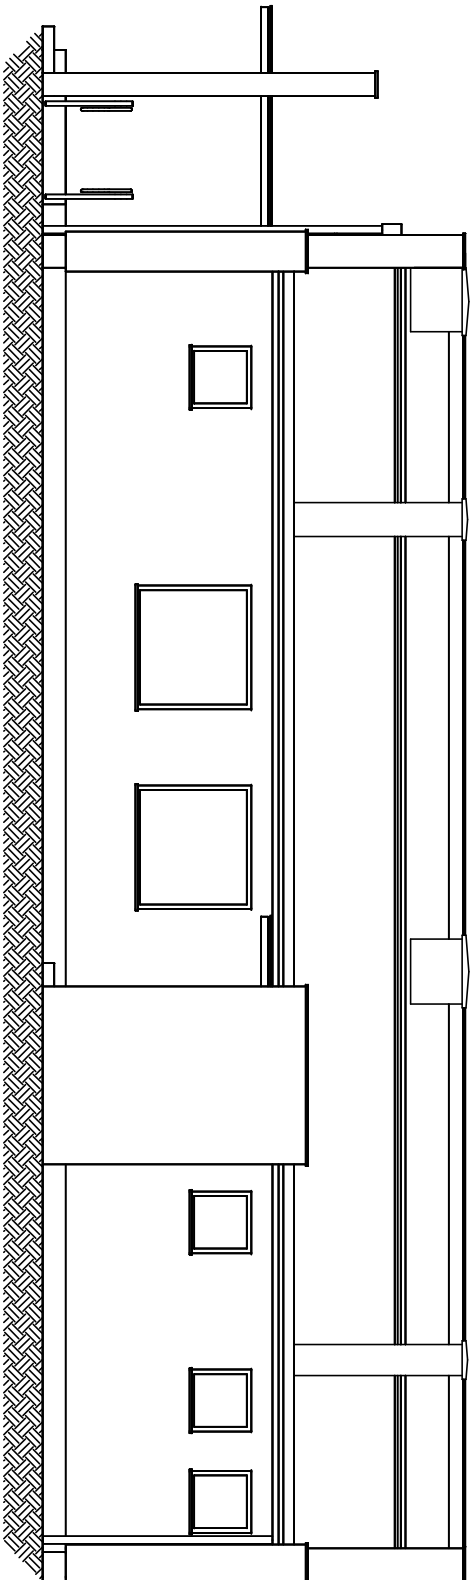


Elewacja południowo-zachodnia

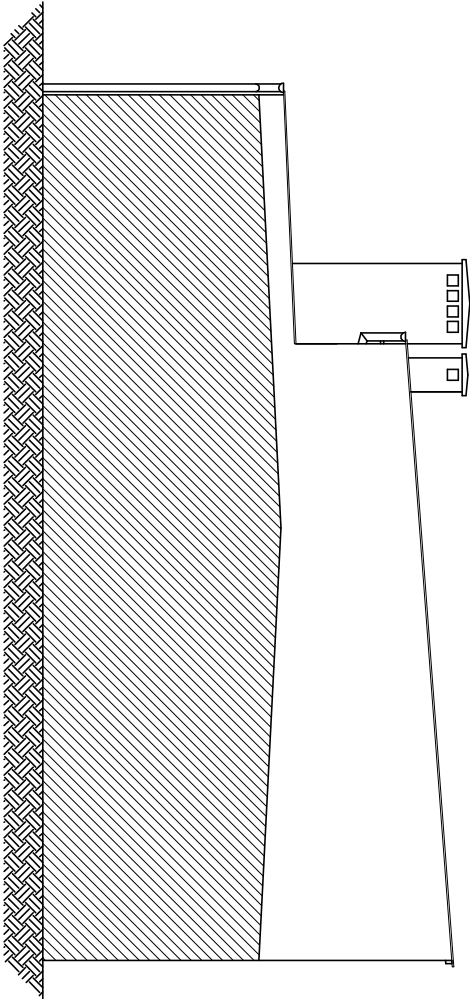


Elewacja południowo-wschodnia

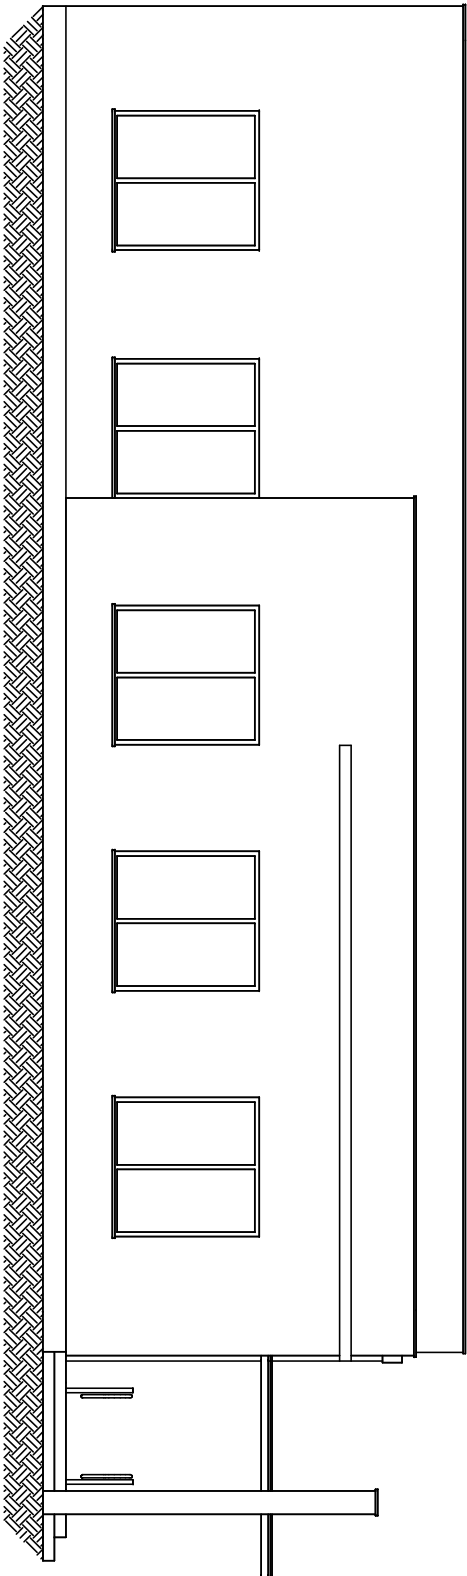

Elewacja północno-wschodnia

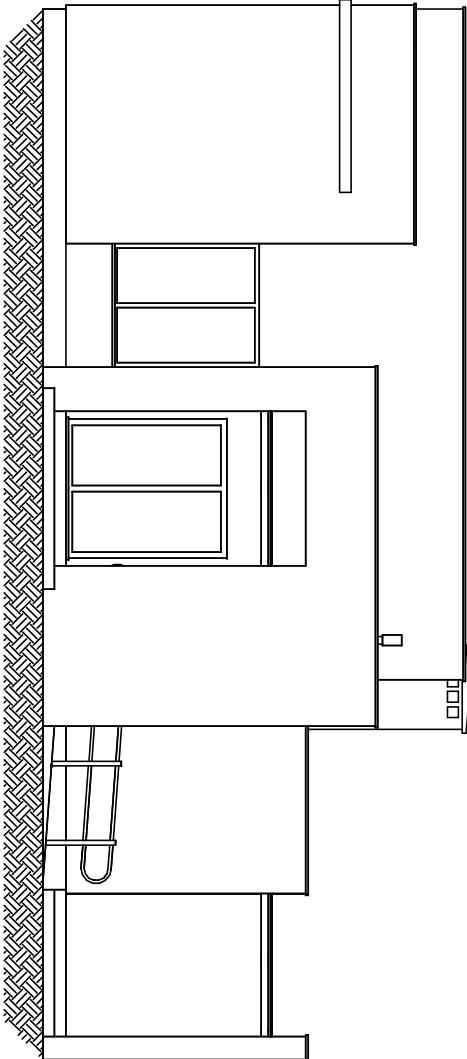

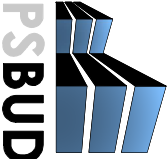INWESTOR: Miasto i Gmina Łasin ul. Radzyńska 2, 86-320 Łasin			
INWESTYCJA: Zmiana sposobu użytkowania z przebudową, rozbudową i modernizacją kotłowni na świetlicę wiejską w miejscowości Nowe Janikowice dz. Nr 24/25, 24/16 obr. 0008 Nowe Janikowice gm. Łasin			
 Pracownia projektowa architektoniczno - budowlana "PSBUD" mgr inż. Piotr Świrzyński 86-302 Wątkowo Szlacheckie 87 G tel. kom. 607-820-777 e-mail: psbud@interia.pl			
NAZWA TYTUŁU: Elewacje		SKALA: 1:100	BRANŻA: Architektoniczna
PAZA: Projekt budowlany o szczegółowości projektu wykonawczego		DATA: 28.07.2017 r.	NR AKCJIZA A-04
FUNKCJA:	AUTOR:	NR UPRAWNIENI	SPECIALNOŚĆ
PROJEKTANT	mgr inż. arch. Janina Czechowska-Wójcik	A-70/84	ARCHITKTURA
PROJEKTANT	mgr inż. Robert Pełom		KONSTR.-BUDOWL.
			PODPIS