




Elewacja północno-zachodnia

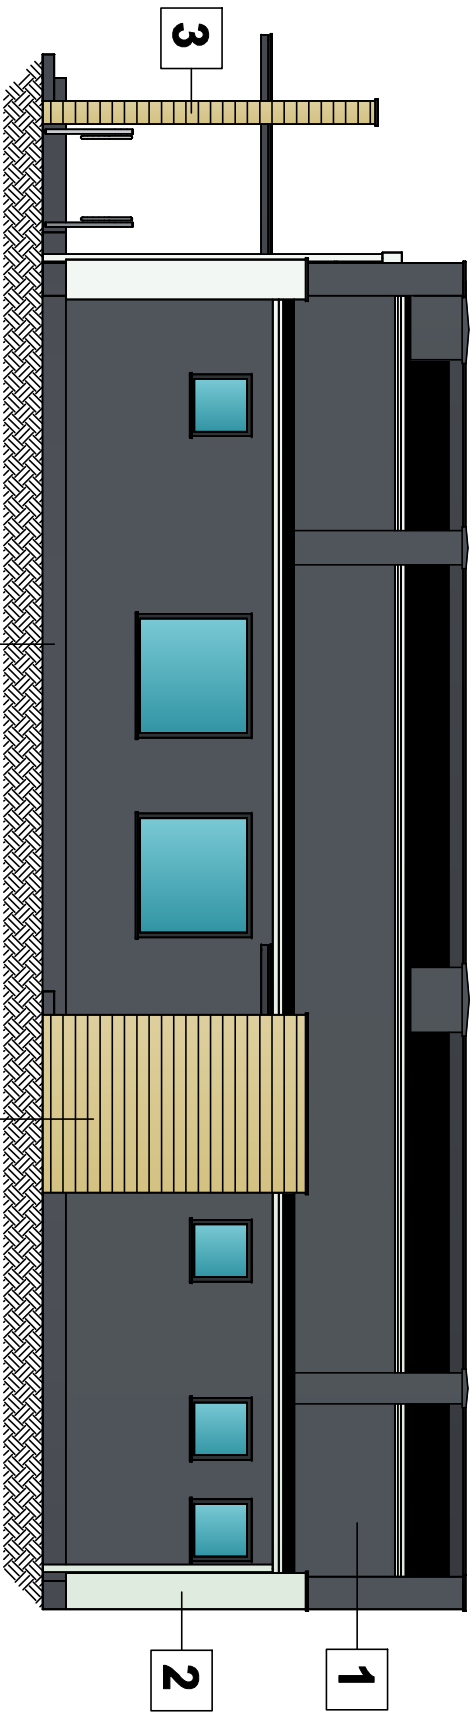


Elewacja południowo-zachodnia

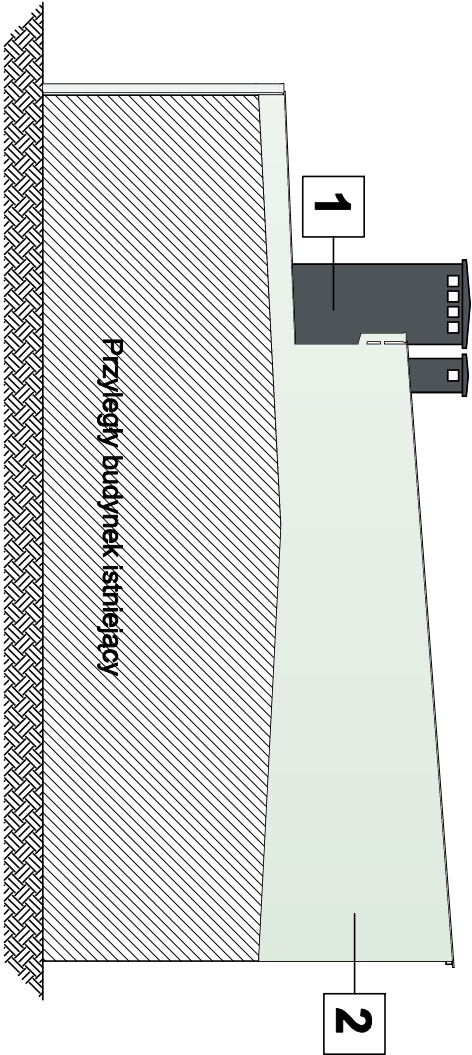

Elewacja południowo-wschodnia

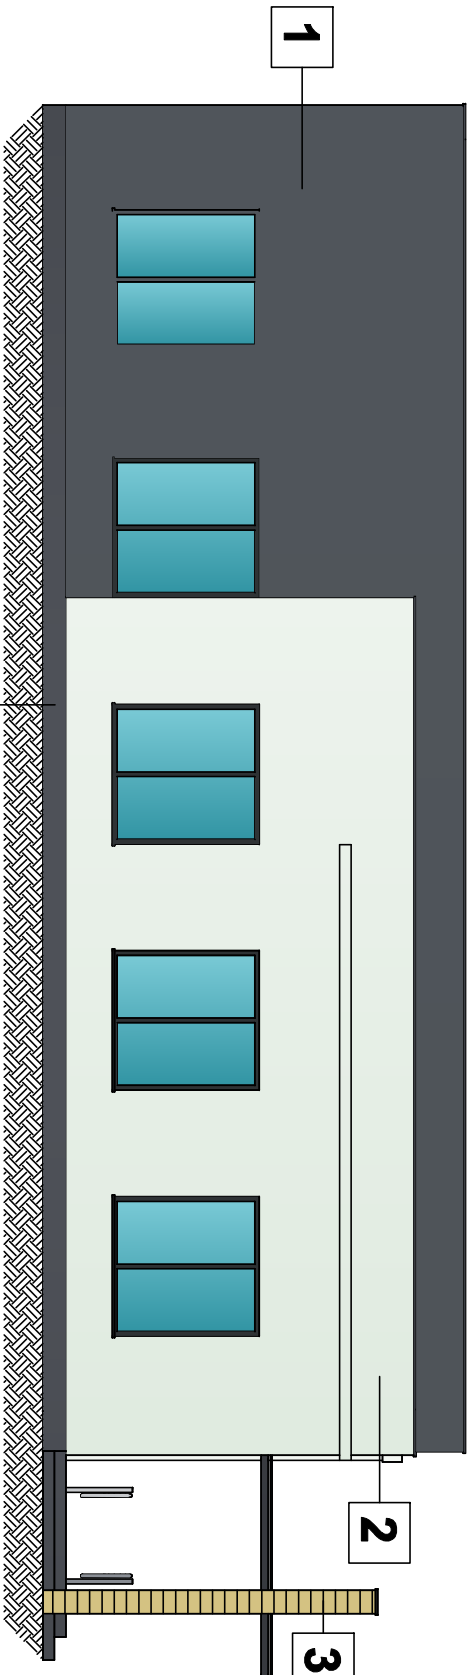

Elewacja północno-wschodnia

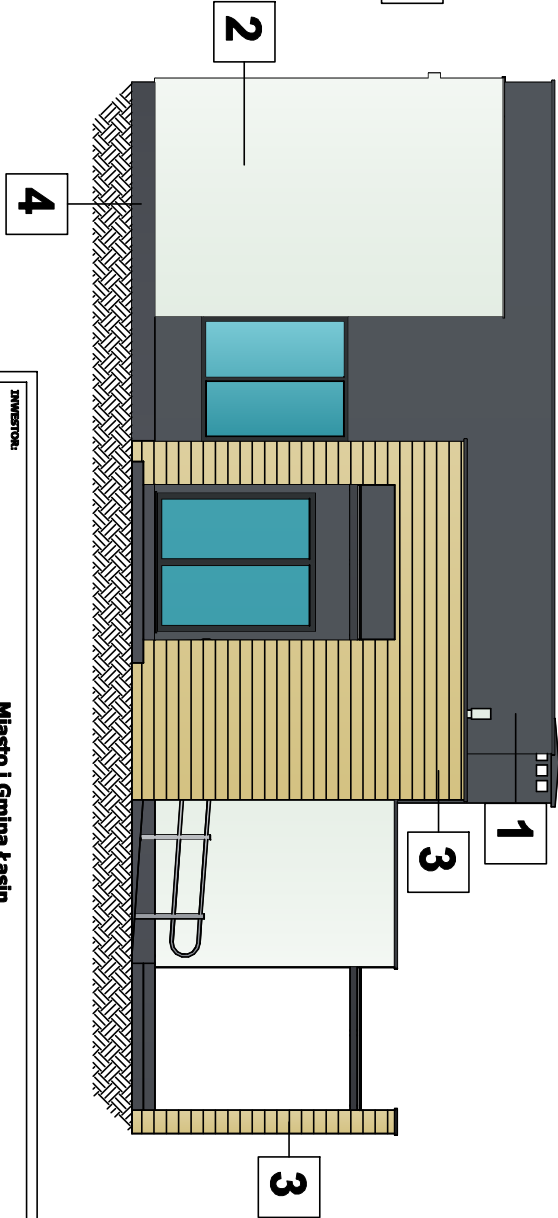

Kolory wg.
palety barw RAL

1	KOLOR np. RAL 7015	3	Siding imitacja drewna
2	KOLOR np. RAL 9003	4	Tynk żywiczny

INWESTOR: Miasto i Gmina Łasin ul. Radzyńska 2, 86-320 Łasin		INWESTYCJA: Zmiana sposobu użytkowania z przebudową, rozbudową i modernizacją kotłowni na świetlicę wiejską w miejscowości Nowe Jankowice dz. Nr 24/25, 24/16 obr. 0008 Nowe Jankowice gm. Łasin	
NAZWA FIRMUNKI: PSBUD		Pracownia projektowa architektoniczno - budowlana "PSBUD" mgr inż. Piotr Świrzyński 86-302 Wądkowo Szachce 67 g tel. kom. 607-820-777 e-mail: psbud@interia.pl	
Elewacje - kolorystyka		SKALA: 1:100	BRANŻA: Architektoniczna
FUNKCJA: Projekt budowlany o szczegółowości projektu wykonawczego		DATA: 28.07.2017 r.	NR ARKUSZA: A-05
FUNKCJA:	AUTOR:	NR UPRAWNIENI:	SPECIALNOŚĆ:
PROJEKTANT:	mgr inż. arch. Janina Czechowska-Wójcik	A-70/84	ARCHITEKTURA
PROJEKTANT:	mgr inż. Robert Pełom		KONSTR.-BUDOWL.